

Благоустройство дворовой территории
по адресу ул. Пионерская, д. 17 в г. Амурске

Разработала: Пронина А.В.

г. Комсомольск-на-Амуре
2023

Лист	Наименование	Примечание
1	Ведомость рабочих чертежей	
2	Существующее положение проектируемой территории	
3	Схема существующего двора 1:500	
4	Генеральный план (1:500)	
5	Функциональное зонирование 1:500	
6	План расположения малых форм архитектуры (1:500)	
7	Разбивочный план 1:500	
8	План озеленения 1:500	
9	План покрытий 1:500	
10	План освещения 1:500	



Проект выполнен на теплоснабжении. Проектируемый участок находится по адресу ул. Пионерская, д.17

С целью приведения в благоприятное состояние дворовой территории многоквартирного дома и создания максимально благоустроенных комфортных и безопасных условий для проживания и отдыха жителей необходимо провести ремонт дворового проезда, тротуаров с устройством парковочного кармана, организацию спортивного досуга жителей, а так же детскую площадку.

Данные меры способствуют улучшению санитарных и экологических условий проживания граждан, а так же позволяют придать должный эстетичный вид придомовой территории проведения ремонтных работ по благоустройству необходима для улучшения качества жизни и комфортному проживанию людей.

Улучшение состояния благоустройства жилого двора приведет к созданию позитивной социальной атмосферы.

Список нормативно - правовых актов:

1. Минстрой России: Методические рекомендации по подготовке государственных программ субъектов РФ и муниципальных программ формирования современной городской среды в рамках федерального проекта "Формирование комфортной городской среды" в составе государственной программы РФ "Обеспечение доступным и комфортным жильем и коммунальными услугами граждан Российской Федерации" (Приказ от 18.03.2019 /пр.)

2. Нормативные документы:

2.1 СНиП 21-02-99 "Стоянки автомобилей"

2.2 ГОСТ 50597-2017 Дороги автомобильные и улицы

2.3 ГОСТ 54401-2011 Дороги автомобильные общего пользования

2.4 СНиП III-10-75 БЛАГОУСТРОЙСТВО ТЕРРИТОРИЙ

2.5 "Градостроительный кодекс Российской Федерации" от 29.12.2004 N 190-ФЗ (ред. от 02.07.2021)


(с изм. и доп., вступ. в силу с 01.10.2021)

							Дизайн проект		
							Благоустройство дворовой территории по ул. Пионерская, д. 17 в г. Амурске		
Изм.	Кол. экз.	Лист	№ Дел.	Подп.	Дата		Стадия	Лист	Листов
							ДП	1	10
Разработала: Пронина А.В.									
							Спецификация рабочих чертежей		



						Дизайн проект		
						Благоустройство дворовой территории по ул. Пионерская, д. 17 в г. Амурске		
Имя	Фамилия	Уч.	Лист	№ док.	Подп.	Дата	Стадия	Лист
							ДП	2
Разработчик Прошина АВ.							Лист 10	
							Существующее положение территории	

Вид	Наименование
	Граница земельного участка под МКД ул. Пионерская, д. 6, 8

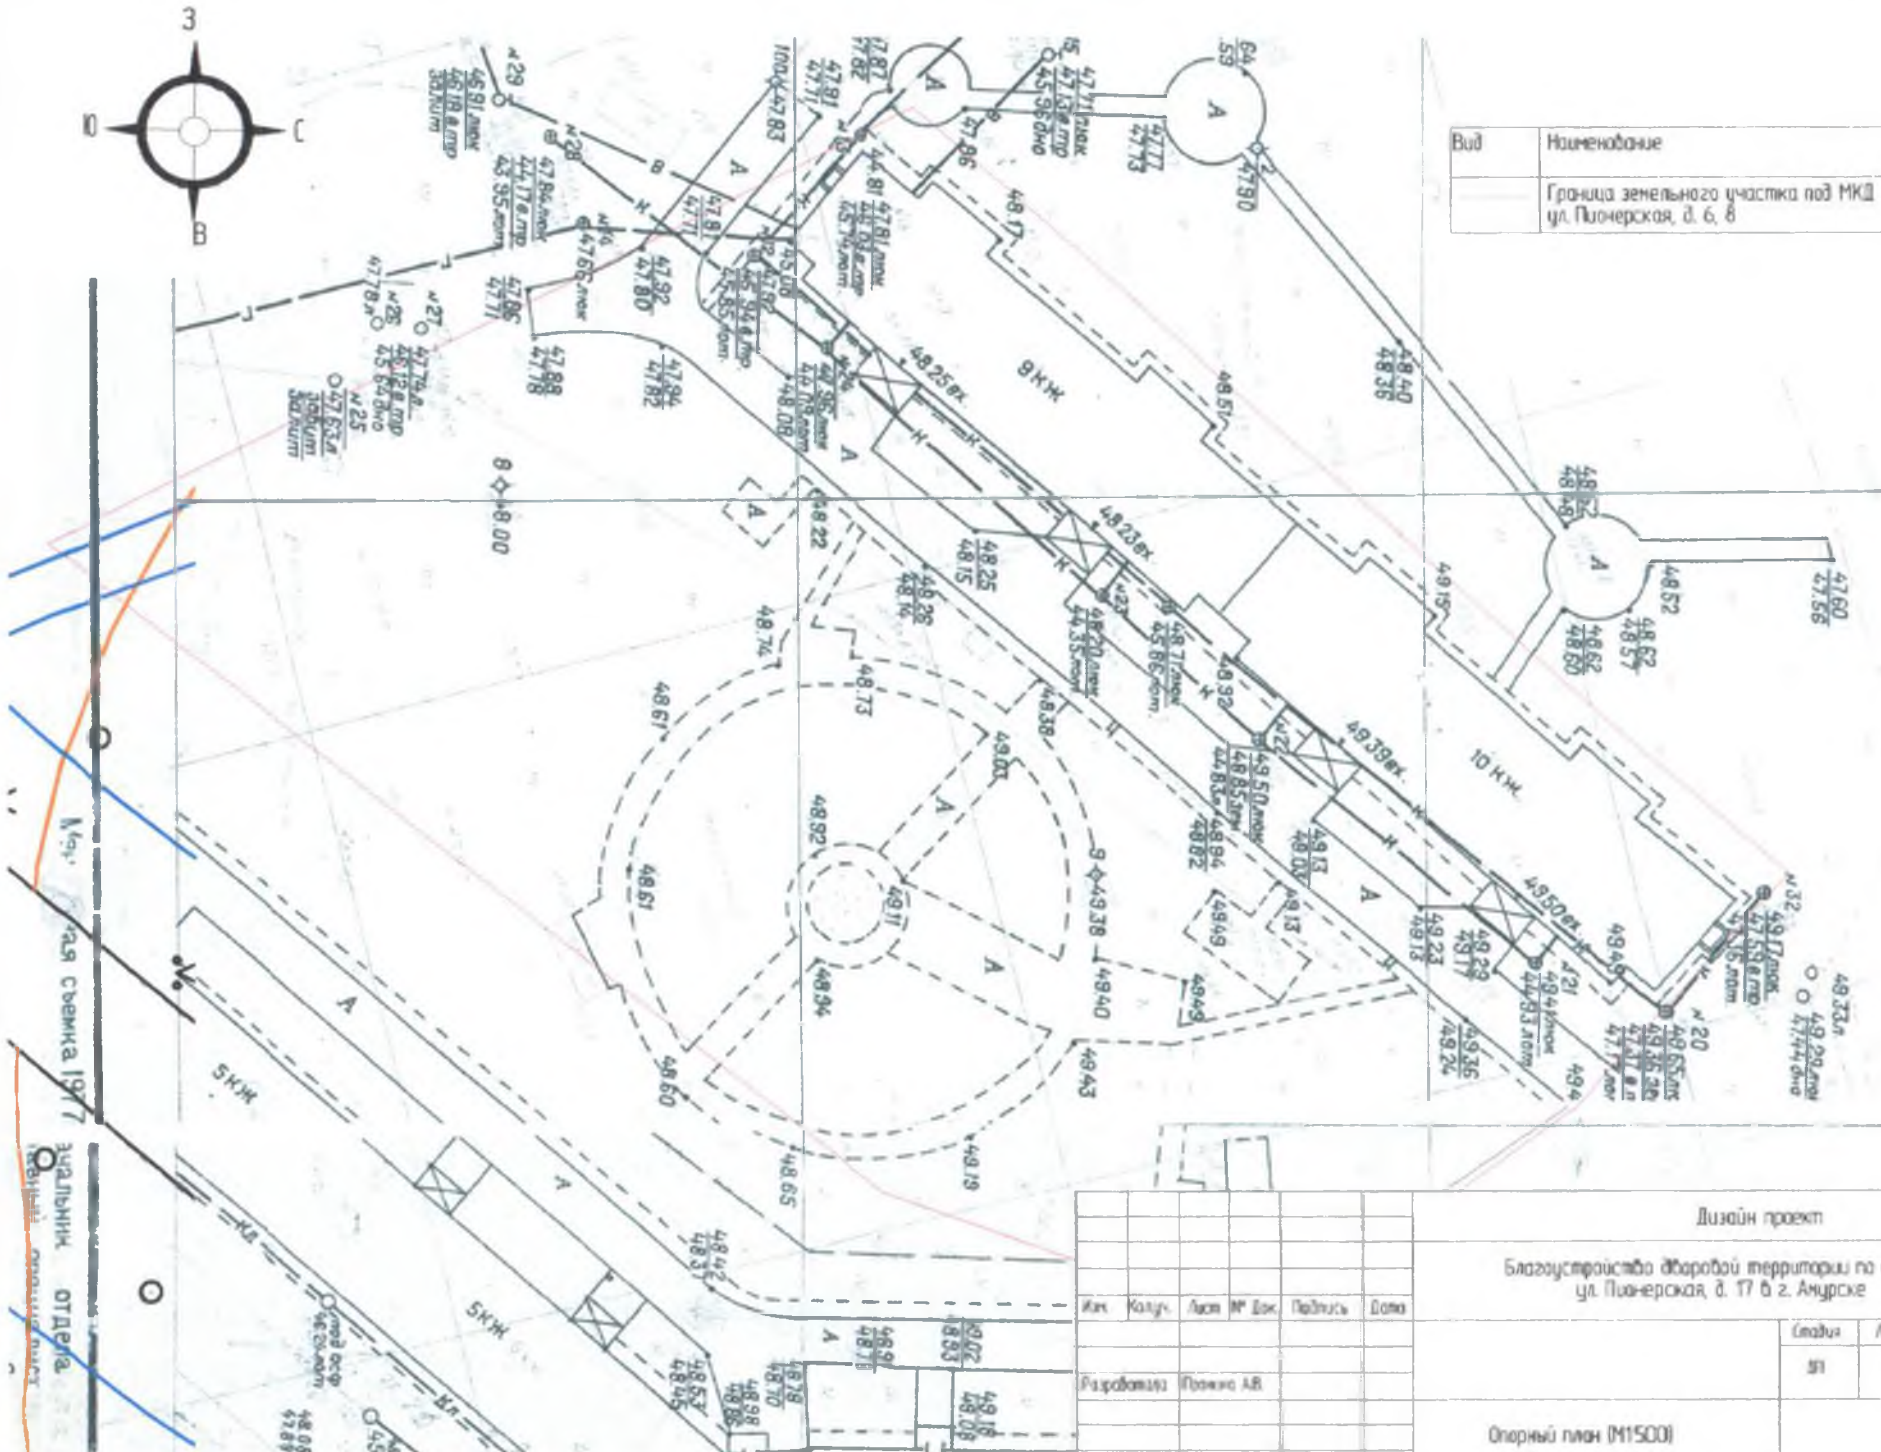

						Дизайн проект		
						Благоустройства дворовой территории по адресу ул. Пионерская, д. 17 в г. Амурске		
Имя	Колуч.	Лист	№	Вок	Подпись	Дата		
							Листов	Лист
							81	3
Разработчик	Проект АБ							10
						Опорный план (1:500)		




Устройство водоотведения

Условные обозначения


Вид	Наименование
	Освещение входной группы
	Парковый фанарь
	Водоотводный лоток
	Граница земельного участка под МКД ул. Пионерская, д. 17

Дизайн проект					
Благоустройство дворовой территории по адресу ул. Пионерская, д. 17 в г. Амурске					
Им.	Колуч.	Лист	№ Док.	Подпись	Дата
Разработала	Проектировщик	АВ			
Генеральный план (М1:500)					
Специя	Лист	Листов			
В1	4	10			

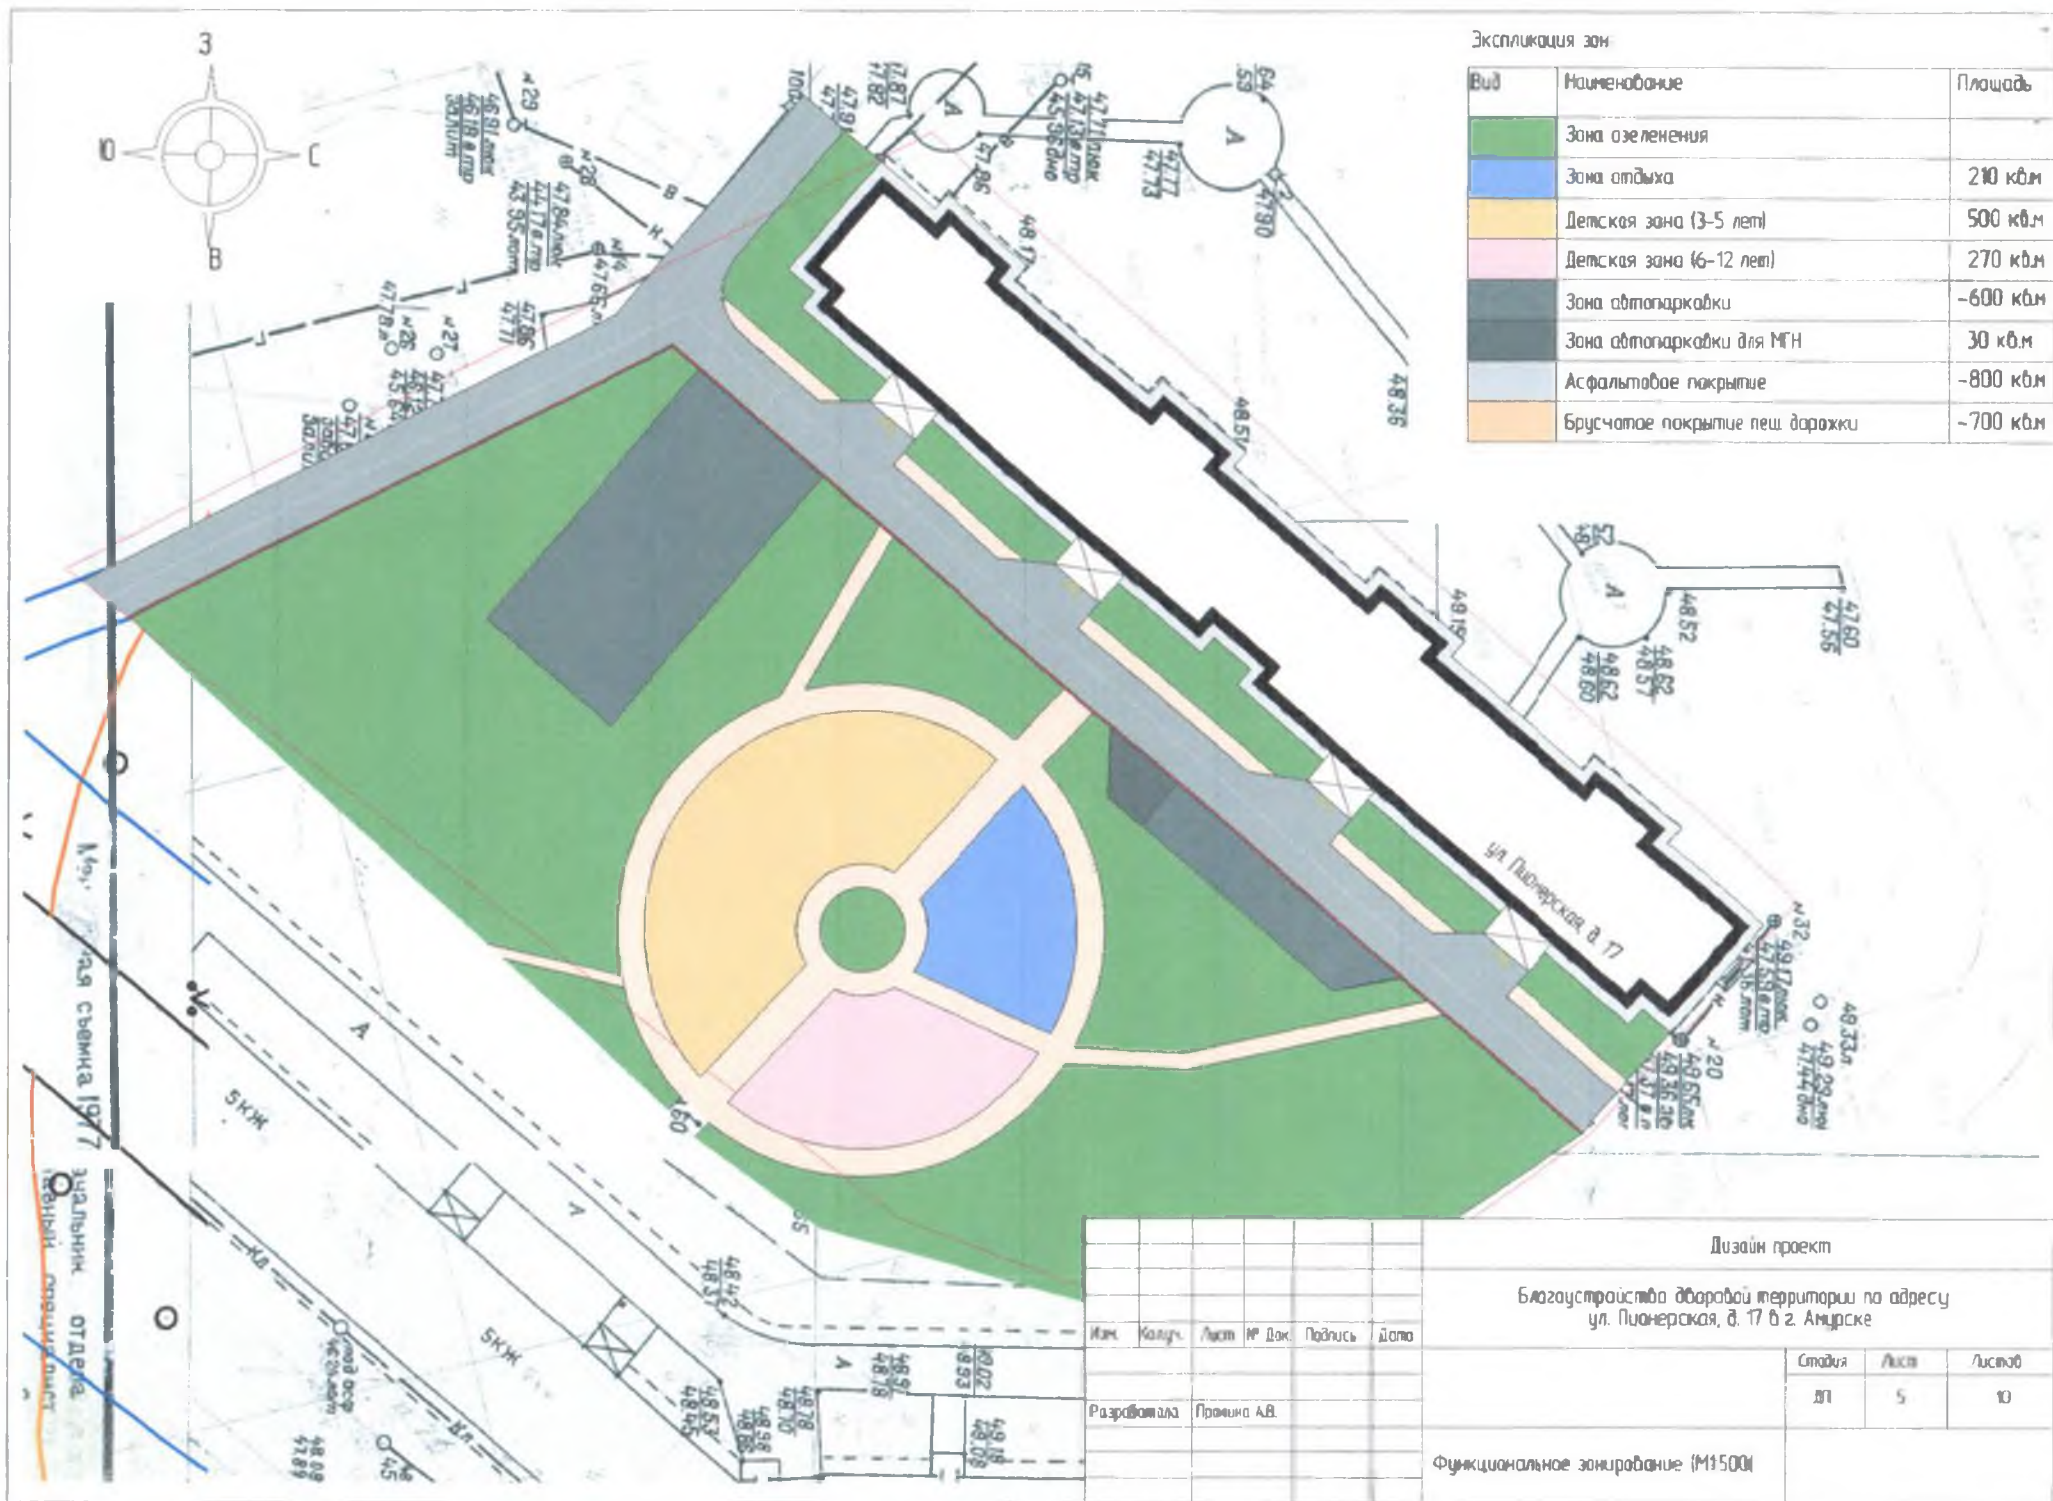



Устройство водоотведения

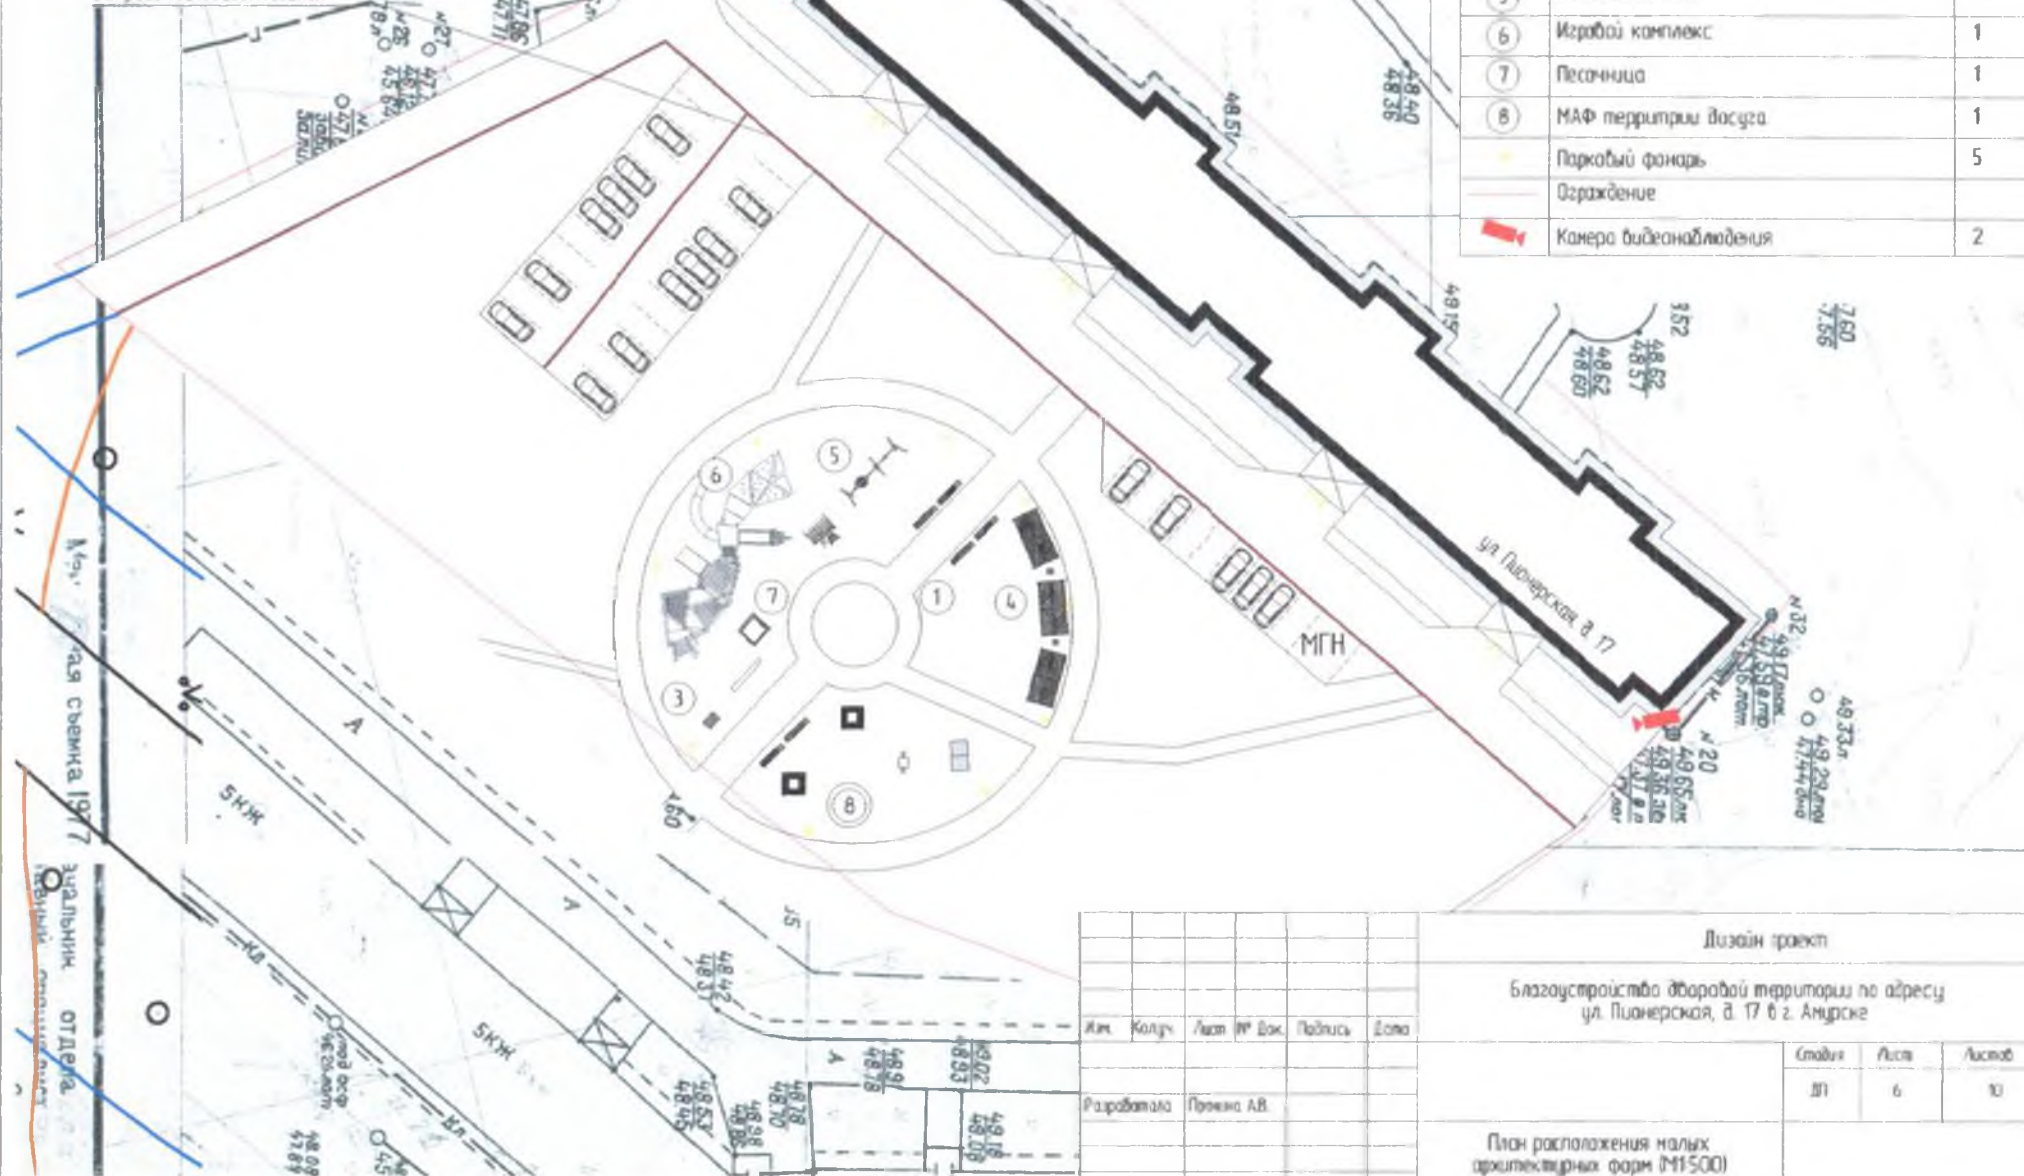

Экспликация оборудования

Вид	Наименование	Кол-во
1	Уличная скамейка	6
2	Урна	6
3	МАФ детского оборудования	1
4	Пергола-качели	2
5	Детская качеля	1
6	Игровой комплекс	1
7	Песочница	1
8	МАФ территории досуга	1
	Парковый фонарь	5
	Ограждение	
	Камера видеонаблюдения	2


Дизайн проект


Благоустройство дворовой территории по адресу
ул. Пионерская, д. 17 б.з. Амурске


Имя	Колуч	Лист	ИП	Воз	Подпись	Дата
Разработала	Проект	ЛВ				

Стадия	Лист	Листов
ДП	6	10

План расположения малых
архитектурных форм (М1:500)

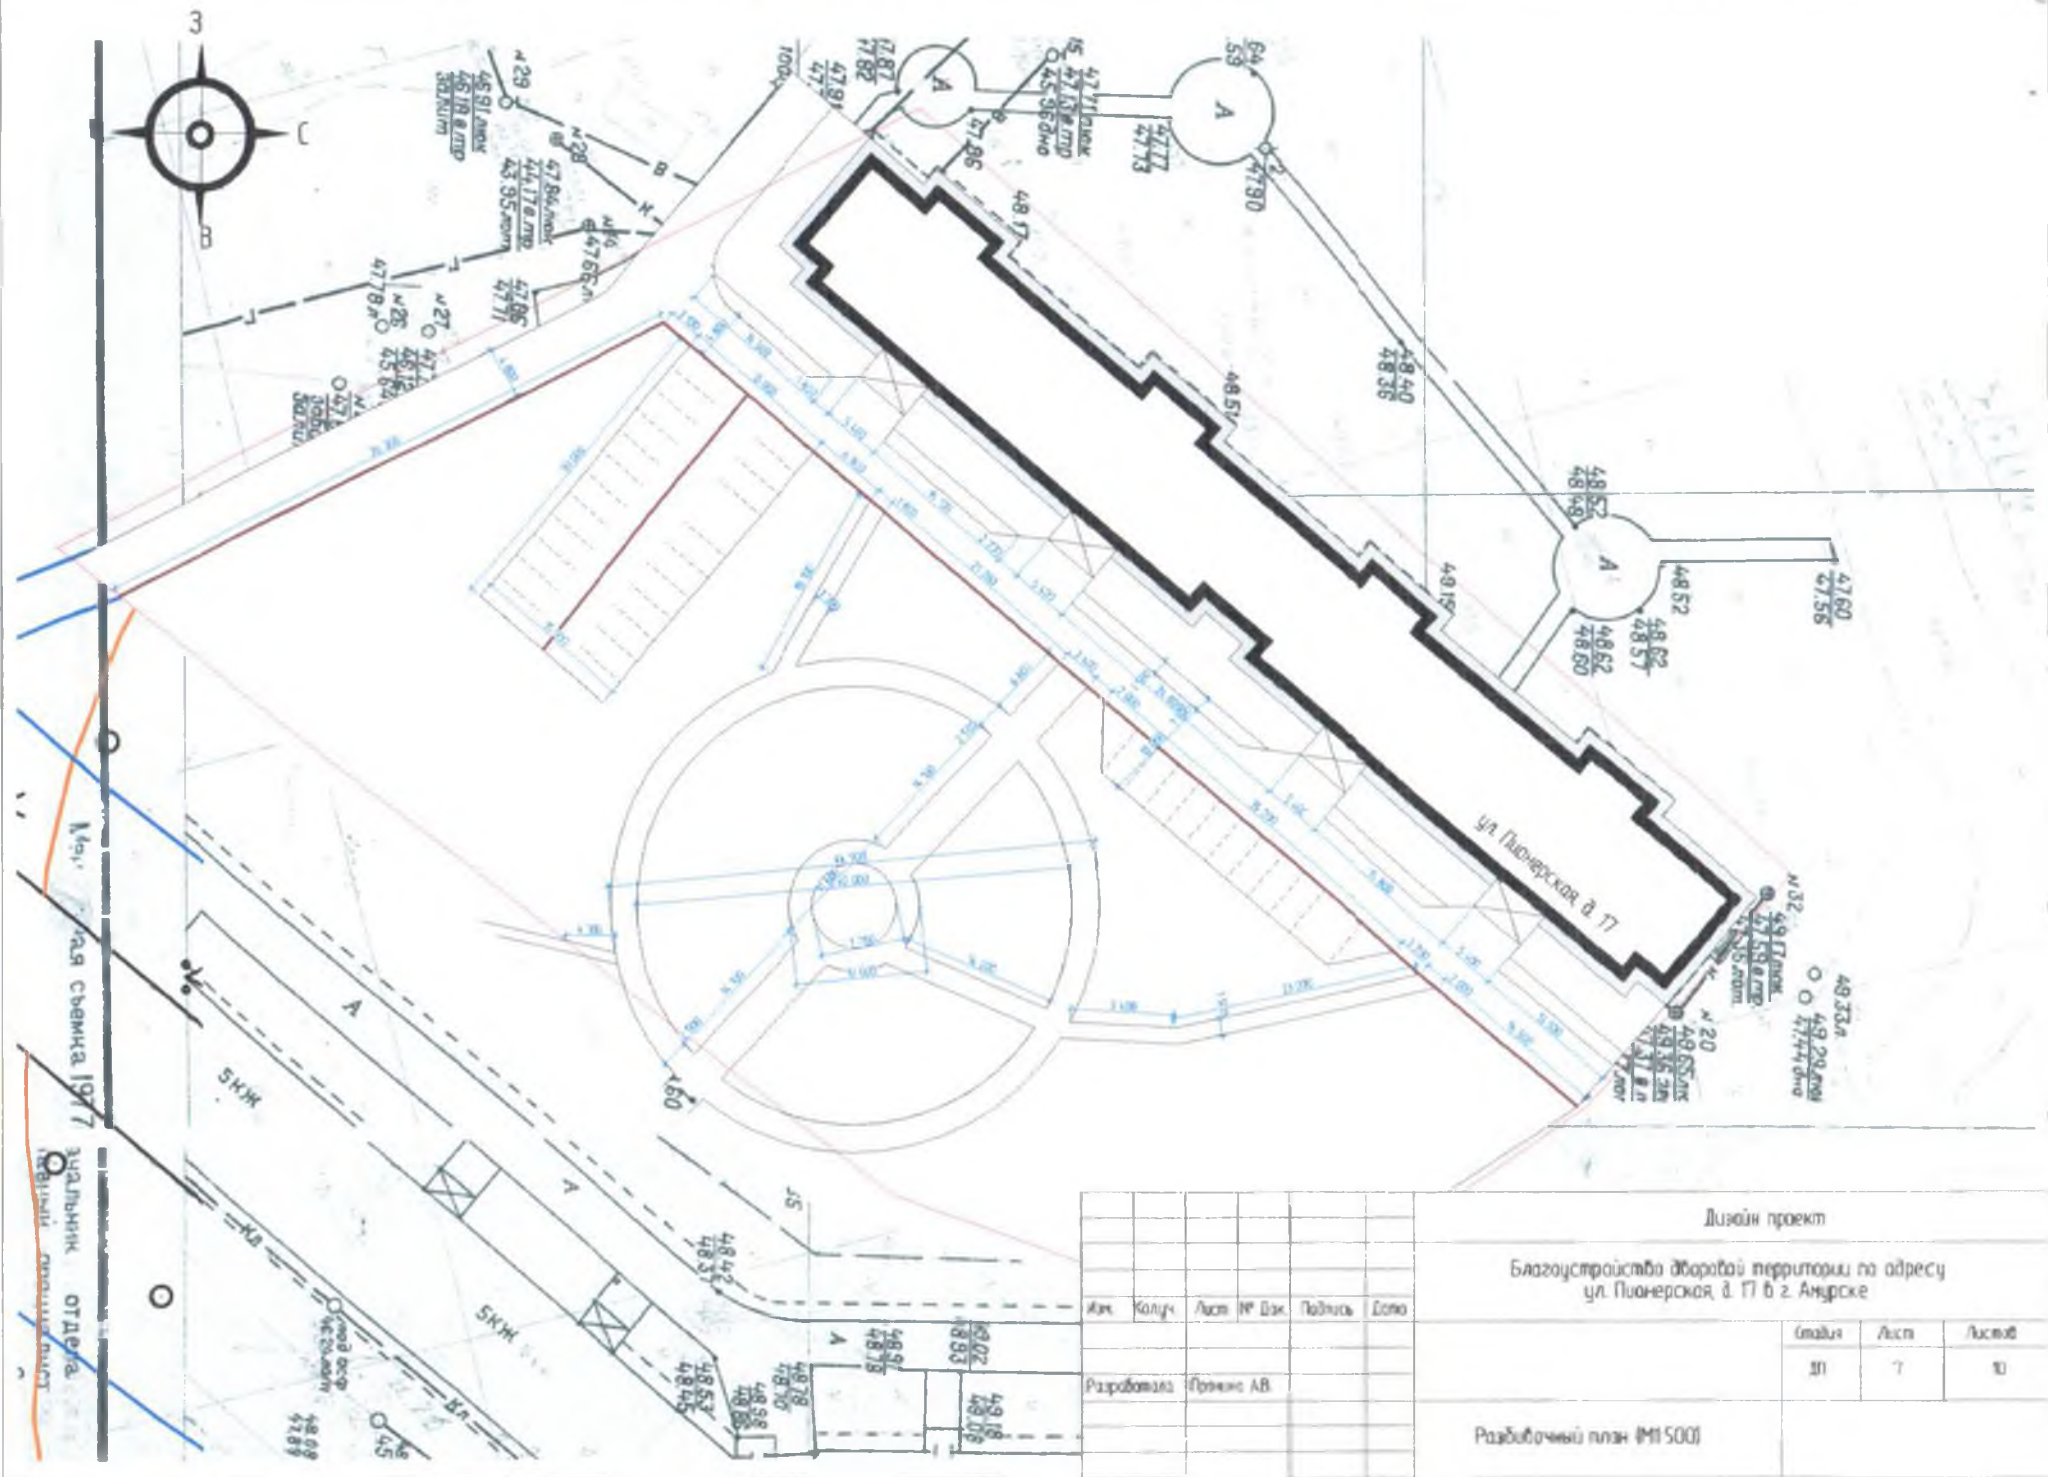


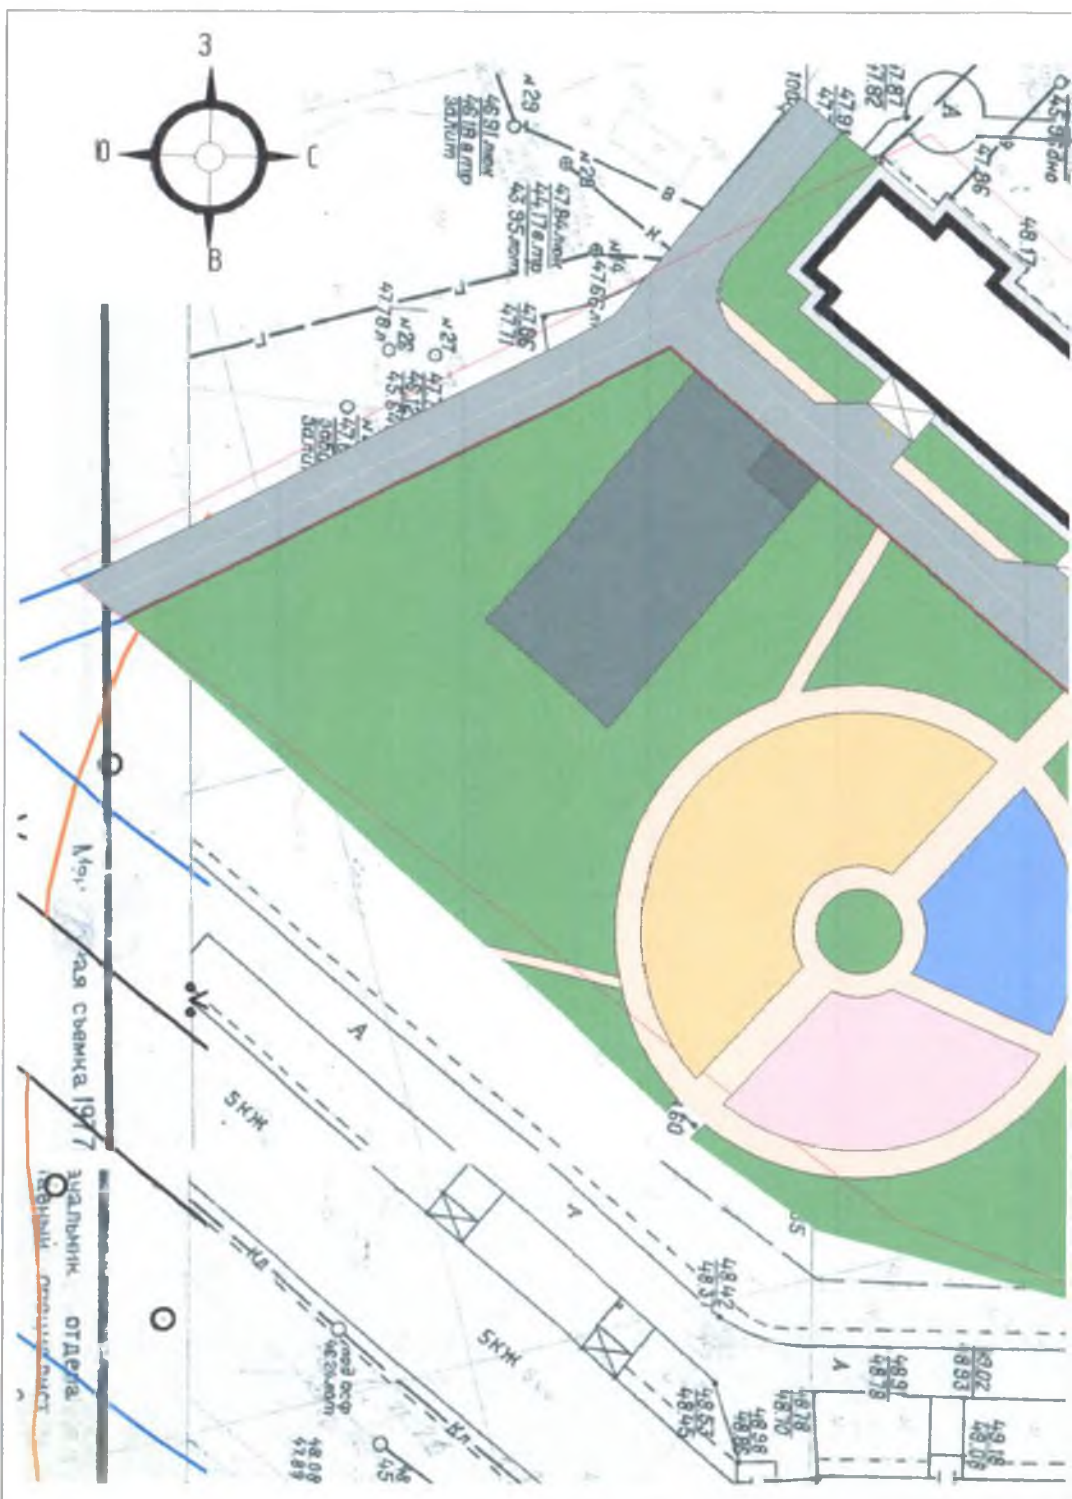

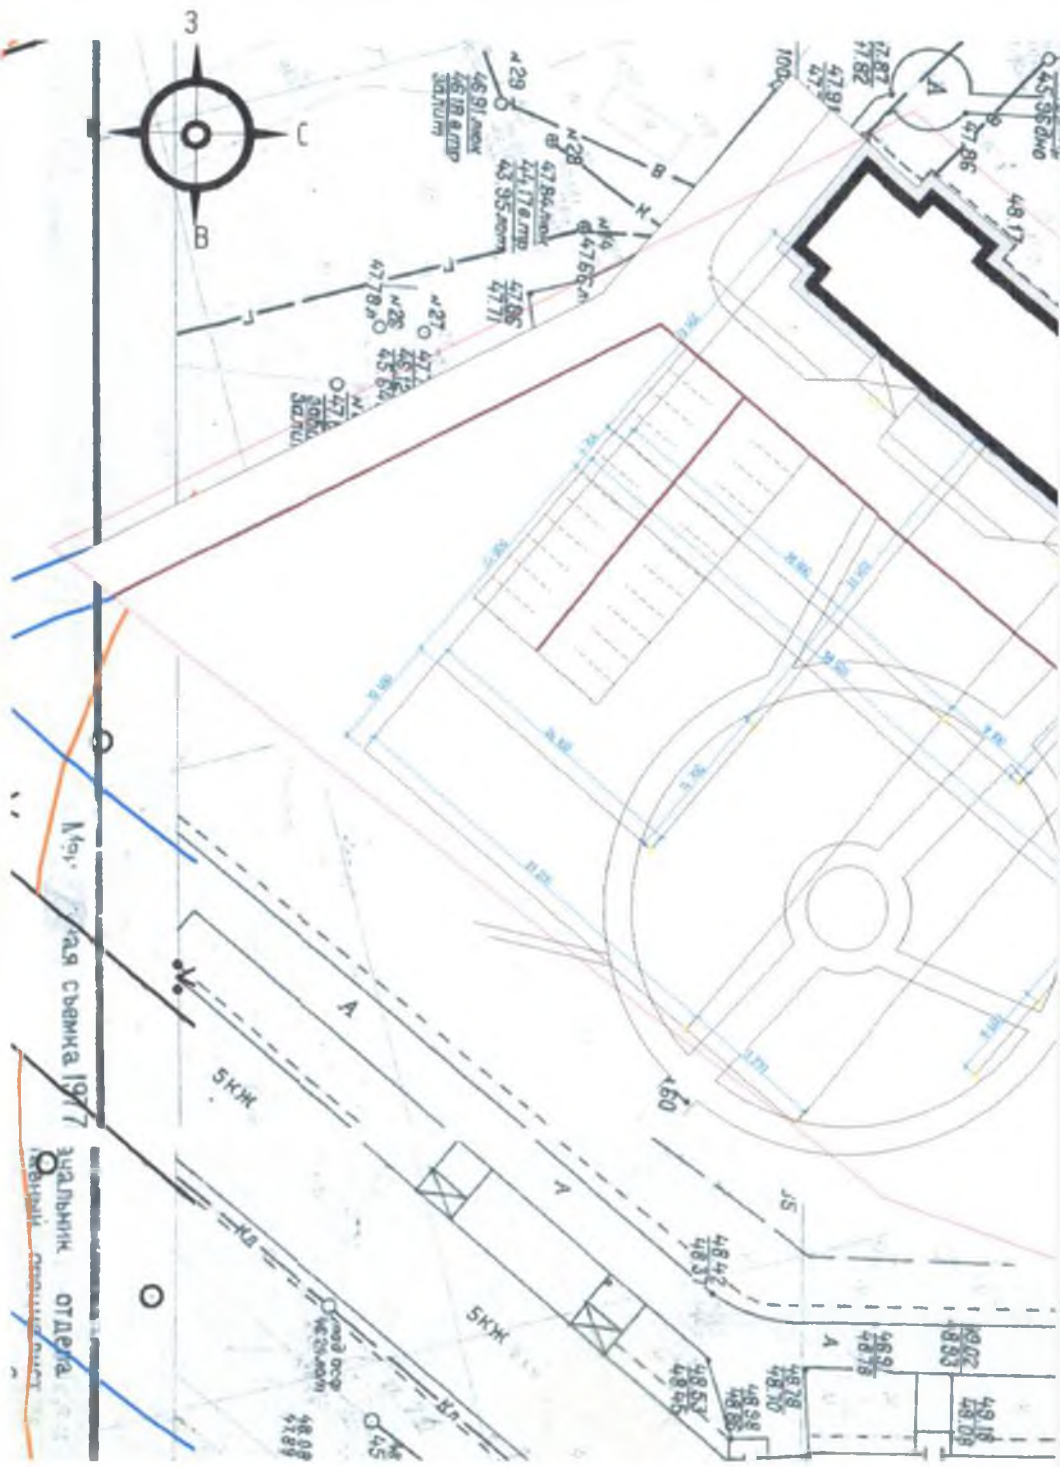

Экспликация освещения

Вид	Наименование
—	Парковый фонарь

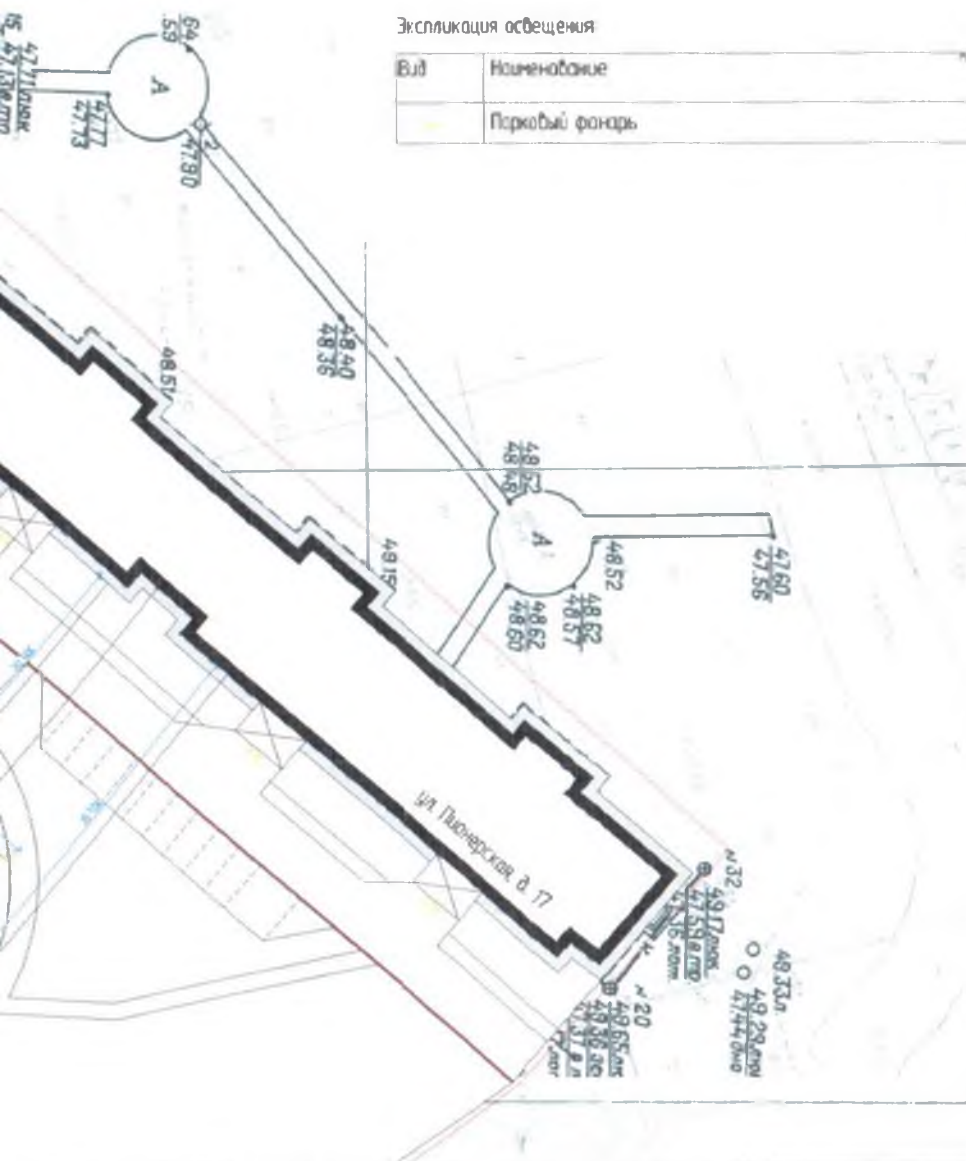


Дизайн проект

Благоустройство двора территории по адресу
ул. Пионерская, д. 17 в г. Амурске

Имя	Колуч	Лист	№ Док.	Подпись	Дата
Разработала	Петрова АВ				

Страница	Лист	Листов
21	10	10

План освещения (М1500)

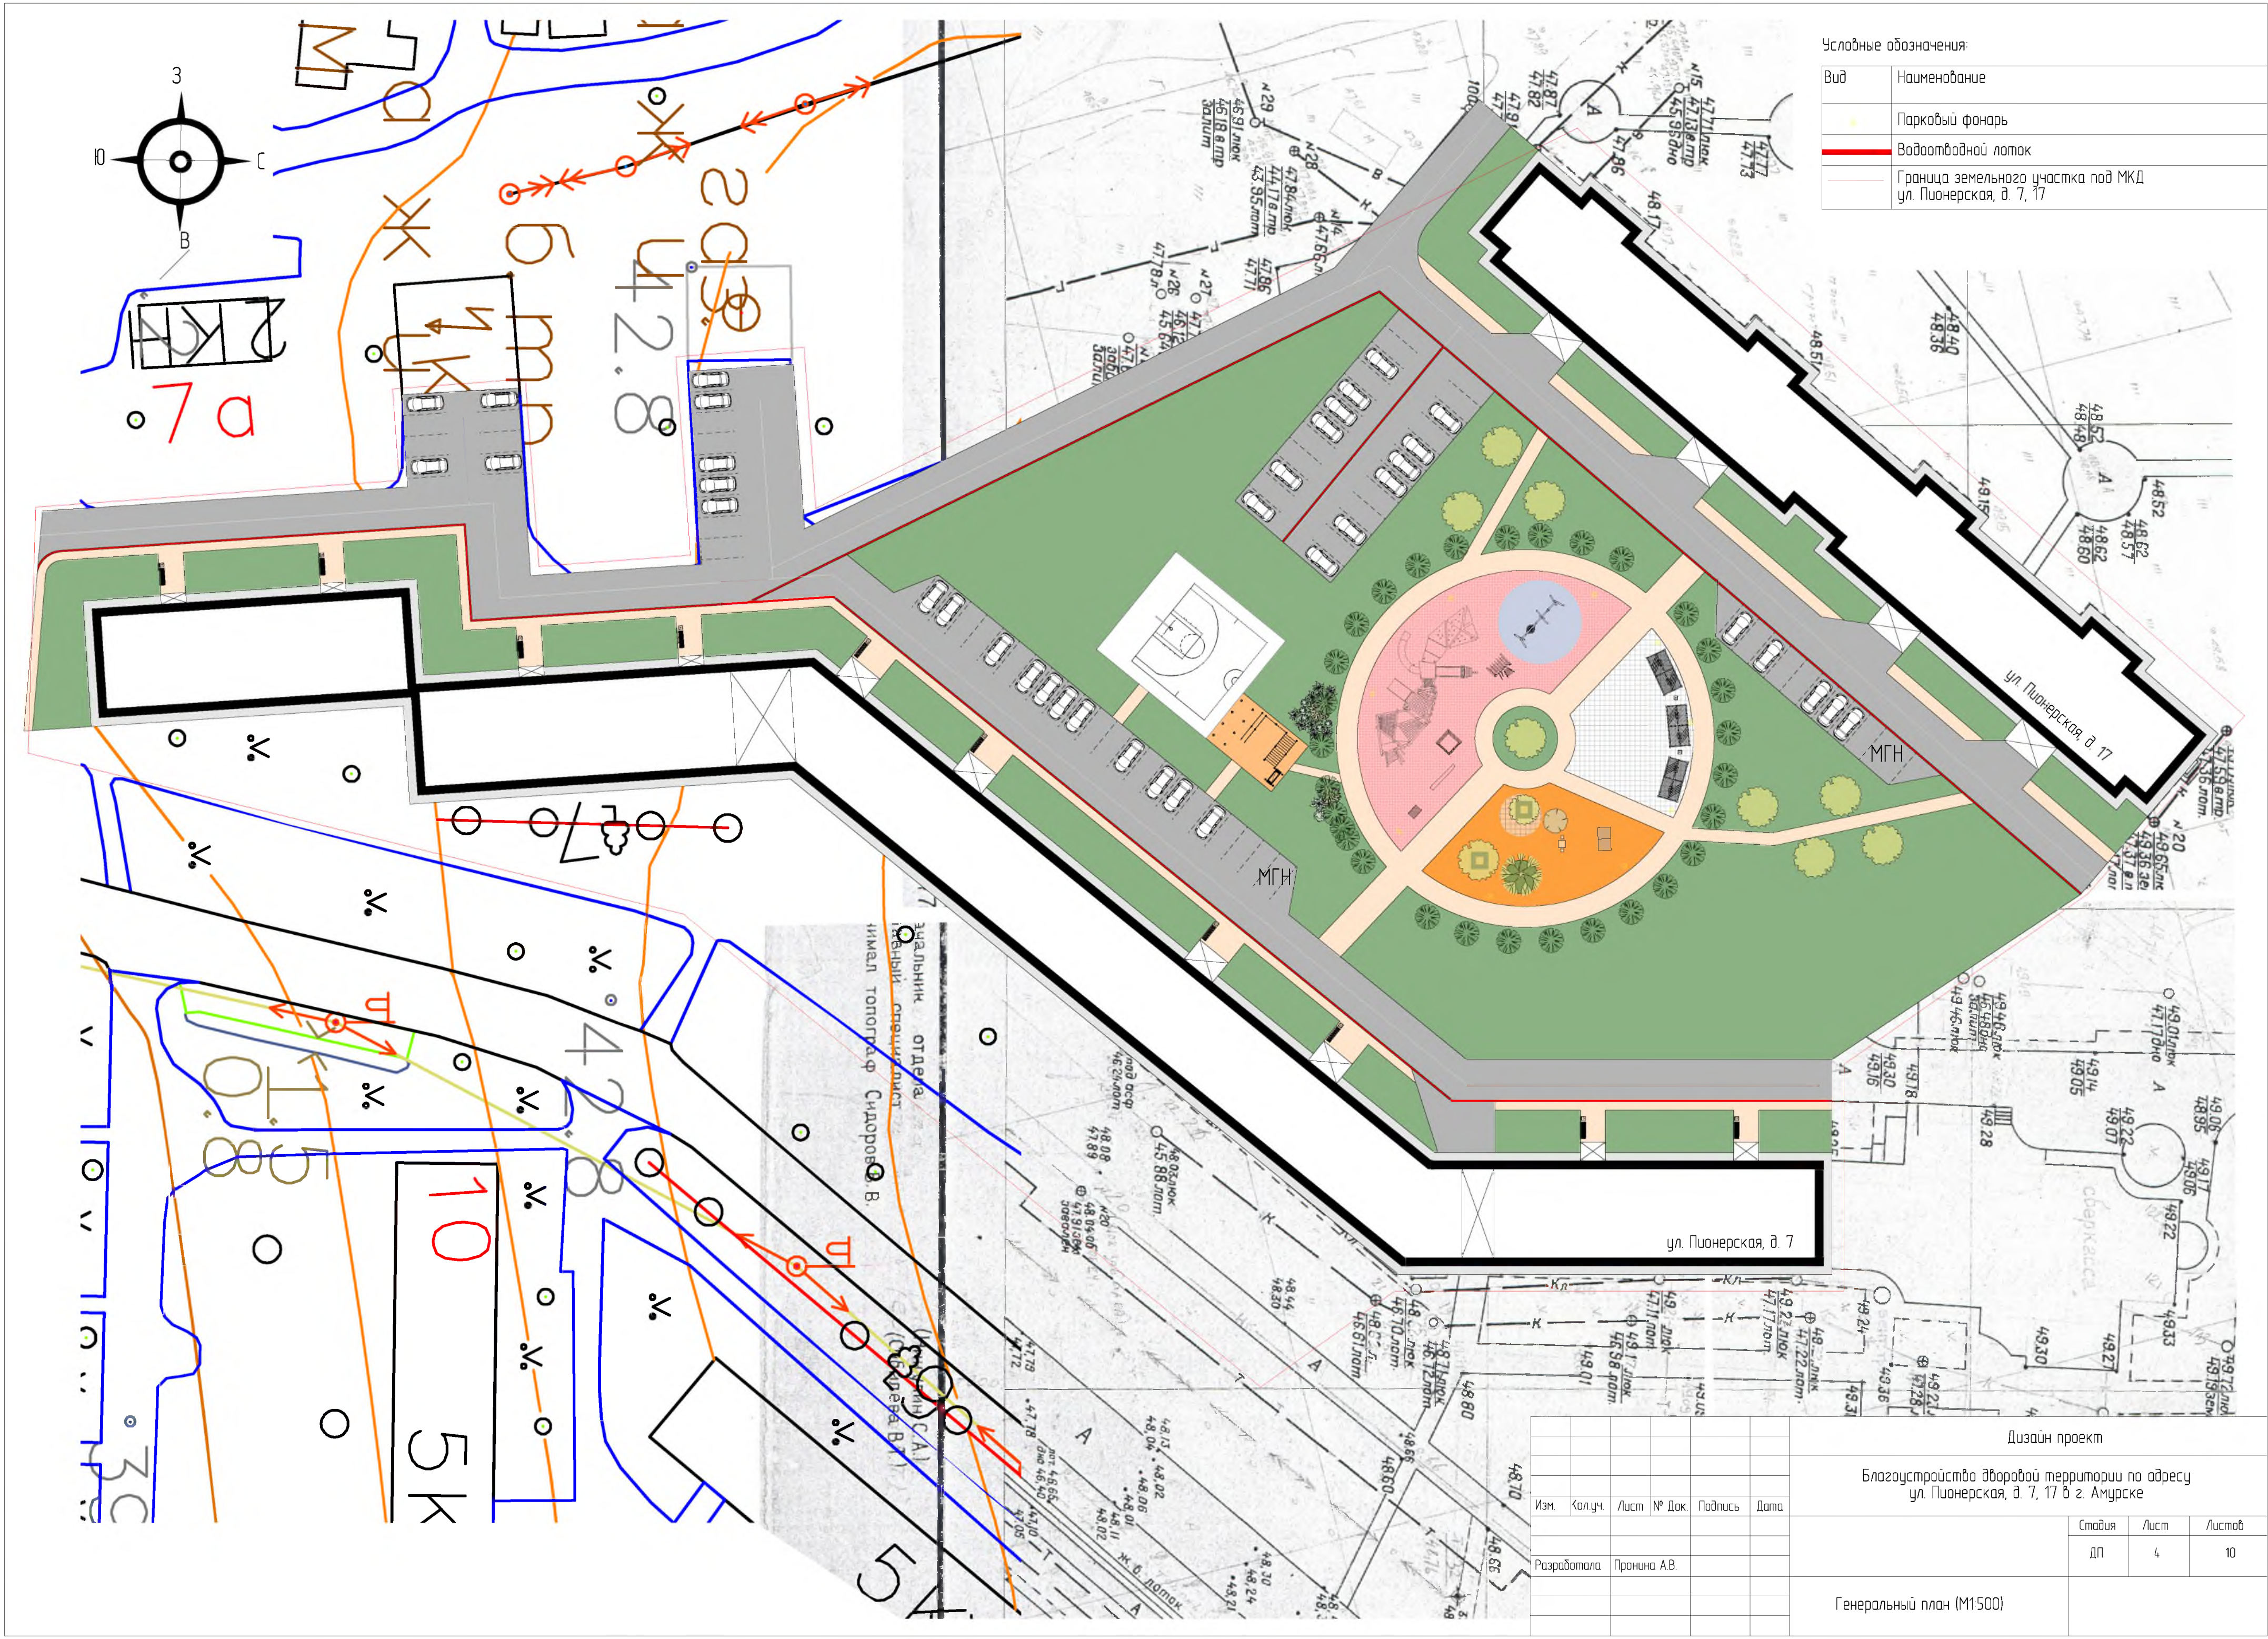

Условные обозначения

Вид	Наименование
	Парковый фонарь
	Водоотводный лоток
	Граница земельного участка под МКД ул. Пионерская, д. 7, 17

Дизайн проект					
Благоустройство дворовой территории по адресу ул. Пионерская, д. 7, 17 в г. Амурске					
Изм.	Колуч.	Лист	№ Док.	Подпись	Дата
Разработала	Пронина А.В.				
Генеральный план (М1:500)					
				Стадия	Лист
				ДП	4
					Листов
					10