


Благоустройство дворовой территории по адресу просп. Комсомольский, 12 в г. Амурске.

Разработала Меньшикова В.А.

Ведомость рабочих чертежей основного комплекта

Лист	Наименование	Примечание
1	Ведомость рабочих чертежей	
2	Фотофиксация	
3	Схема существующего двора 1:500	
4	Генеральный план (1:500)	
5	Функциональное зонирование 1:500	
6	План расположения малых форм архитектуры (1:500)	
7	Разбивочный план 1:500	
9	План озеленения 1:500	
10	План покрытий 1:500	
11	План освещения 1:500	
12	Видовые изображения	
13	Видовые изображения	

Ситуационный план М 1:10 000

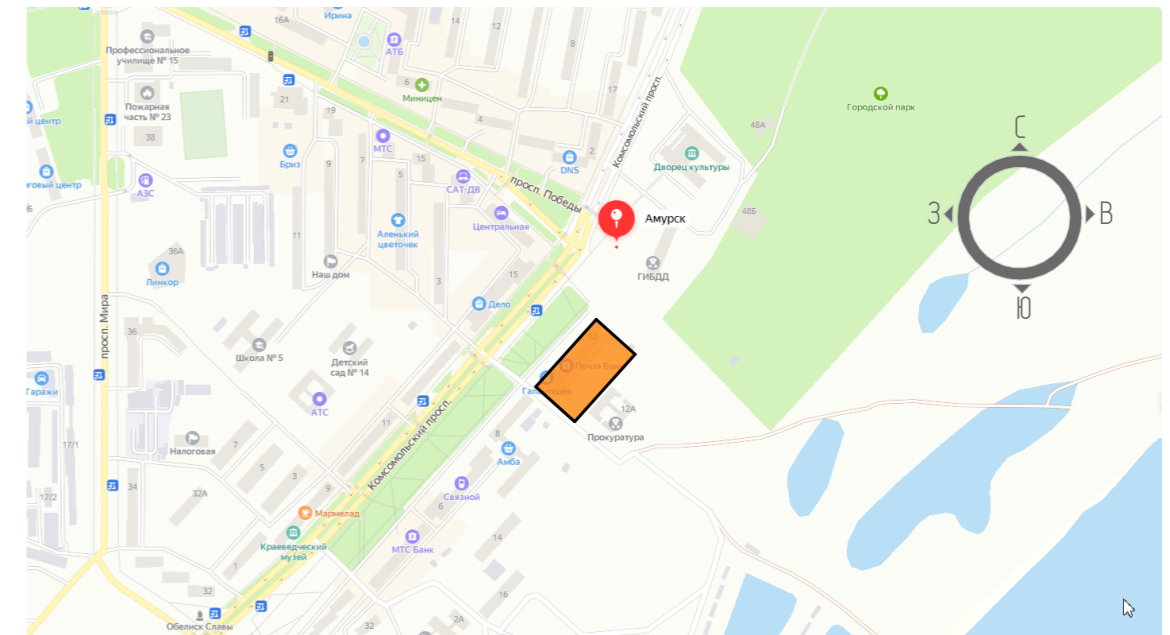

Проект выполнен на топоснове. Проектируемый участок находится по адресу просп. Комсомольский 12.

С целью приведения в благоприятное состояние дворовой территории многоквартирного дома и создания максимально благоустроенных комфортных и безопасных условий для проживания и отдыха жителей необходимо провести ремонт дворового проезда, тротуаров с устройством парковочного кармана, организацию спортивного досуга жителей, а так же детскую площадку.

Данные меры поспособствуют улучшению санитарных и экологических условий проживания граждан, а так же позволяют придать должный эстетичный вид придомовой территории. проведения ремонтных работ по благоустройству необходимо для улучшения качества жизни и комфортному проживанию людей.

Улучшение состояния благоустройства жилого двора приведет к созданию позитивной социальной атмосферы.

Список нормативно-правовых актов:

1. Минстрой России: Методические рекомендации по подготовке государственных программ субъектов РФ и муниципальных программ формирования современной городской среды в рамках федерального проекта "Формирование комфортной городской среды" в составе государственной программы РФ "Обеспечение доступным и комфортным жильем и коммунальными услугами граждан Российской Федерации" (Приказ от 18.03.2019/пр.)


2. Нормативные документы:

- 2.1 СНиП 21-02-99*Стоянки автомобилей
- 2.2 ГОСТ 50597-2017 Дороги автомобильные и улицы
- 2.3 ГОСТ 54401-2011 Дороги автомобильные общего пользования
- 2.4 СНиП III-10-75 БЛАГОУСТРОЙСТВО ТЕРРИТОРИЙ
- 2.5 "Градостроительный кодекс Российской Федерации" от 29.12.2004 N 190-ФЗ (ред. от 02.07.2021)
(с изм. и доп., вступ. в силу с 01.10.2021)


						Дизайн проект		
						Благоустройство дворовой территории по адресу просп. Комсомольский, 12 в г. Амурске.		
Изм.	Колуч.	Лист	№Док.	Подп.	Дата	Стадия	Лист	Листов
						ДП	1	12
Разработал						Меньшикова В.А.		
						Спецификация рабочих чертежей		



						Благоустройство дворовой территории по адресу просп. Комсомольский, 12 в г.Амурске.		
Изм.	Кол.уч.	Лист	№Док.	Подп.	Дата			
						ДП	2	12
Разработал <i>Меньшикова В.А.</i>						Фотофиксация		

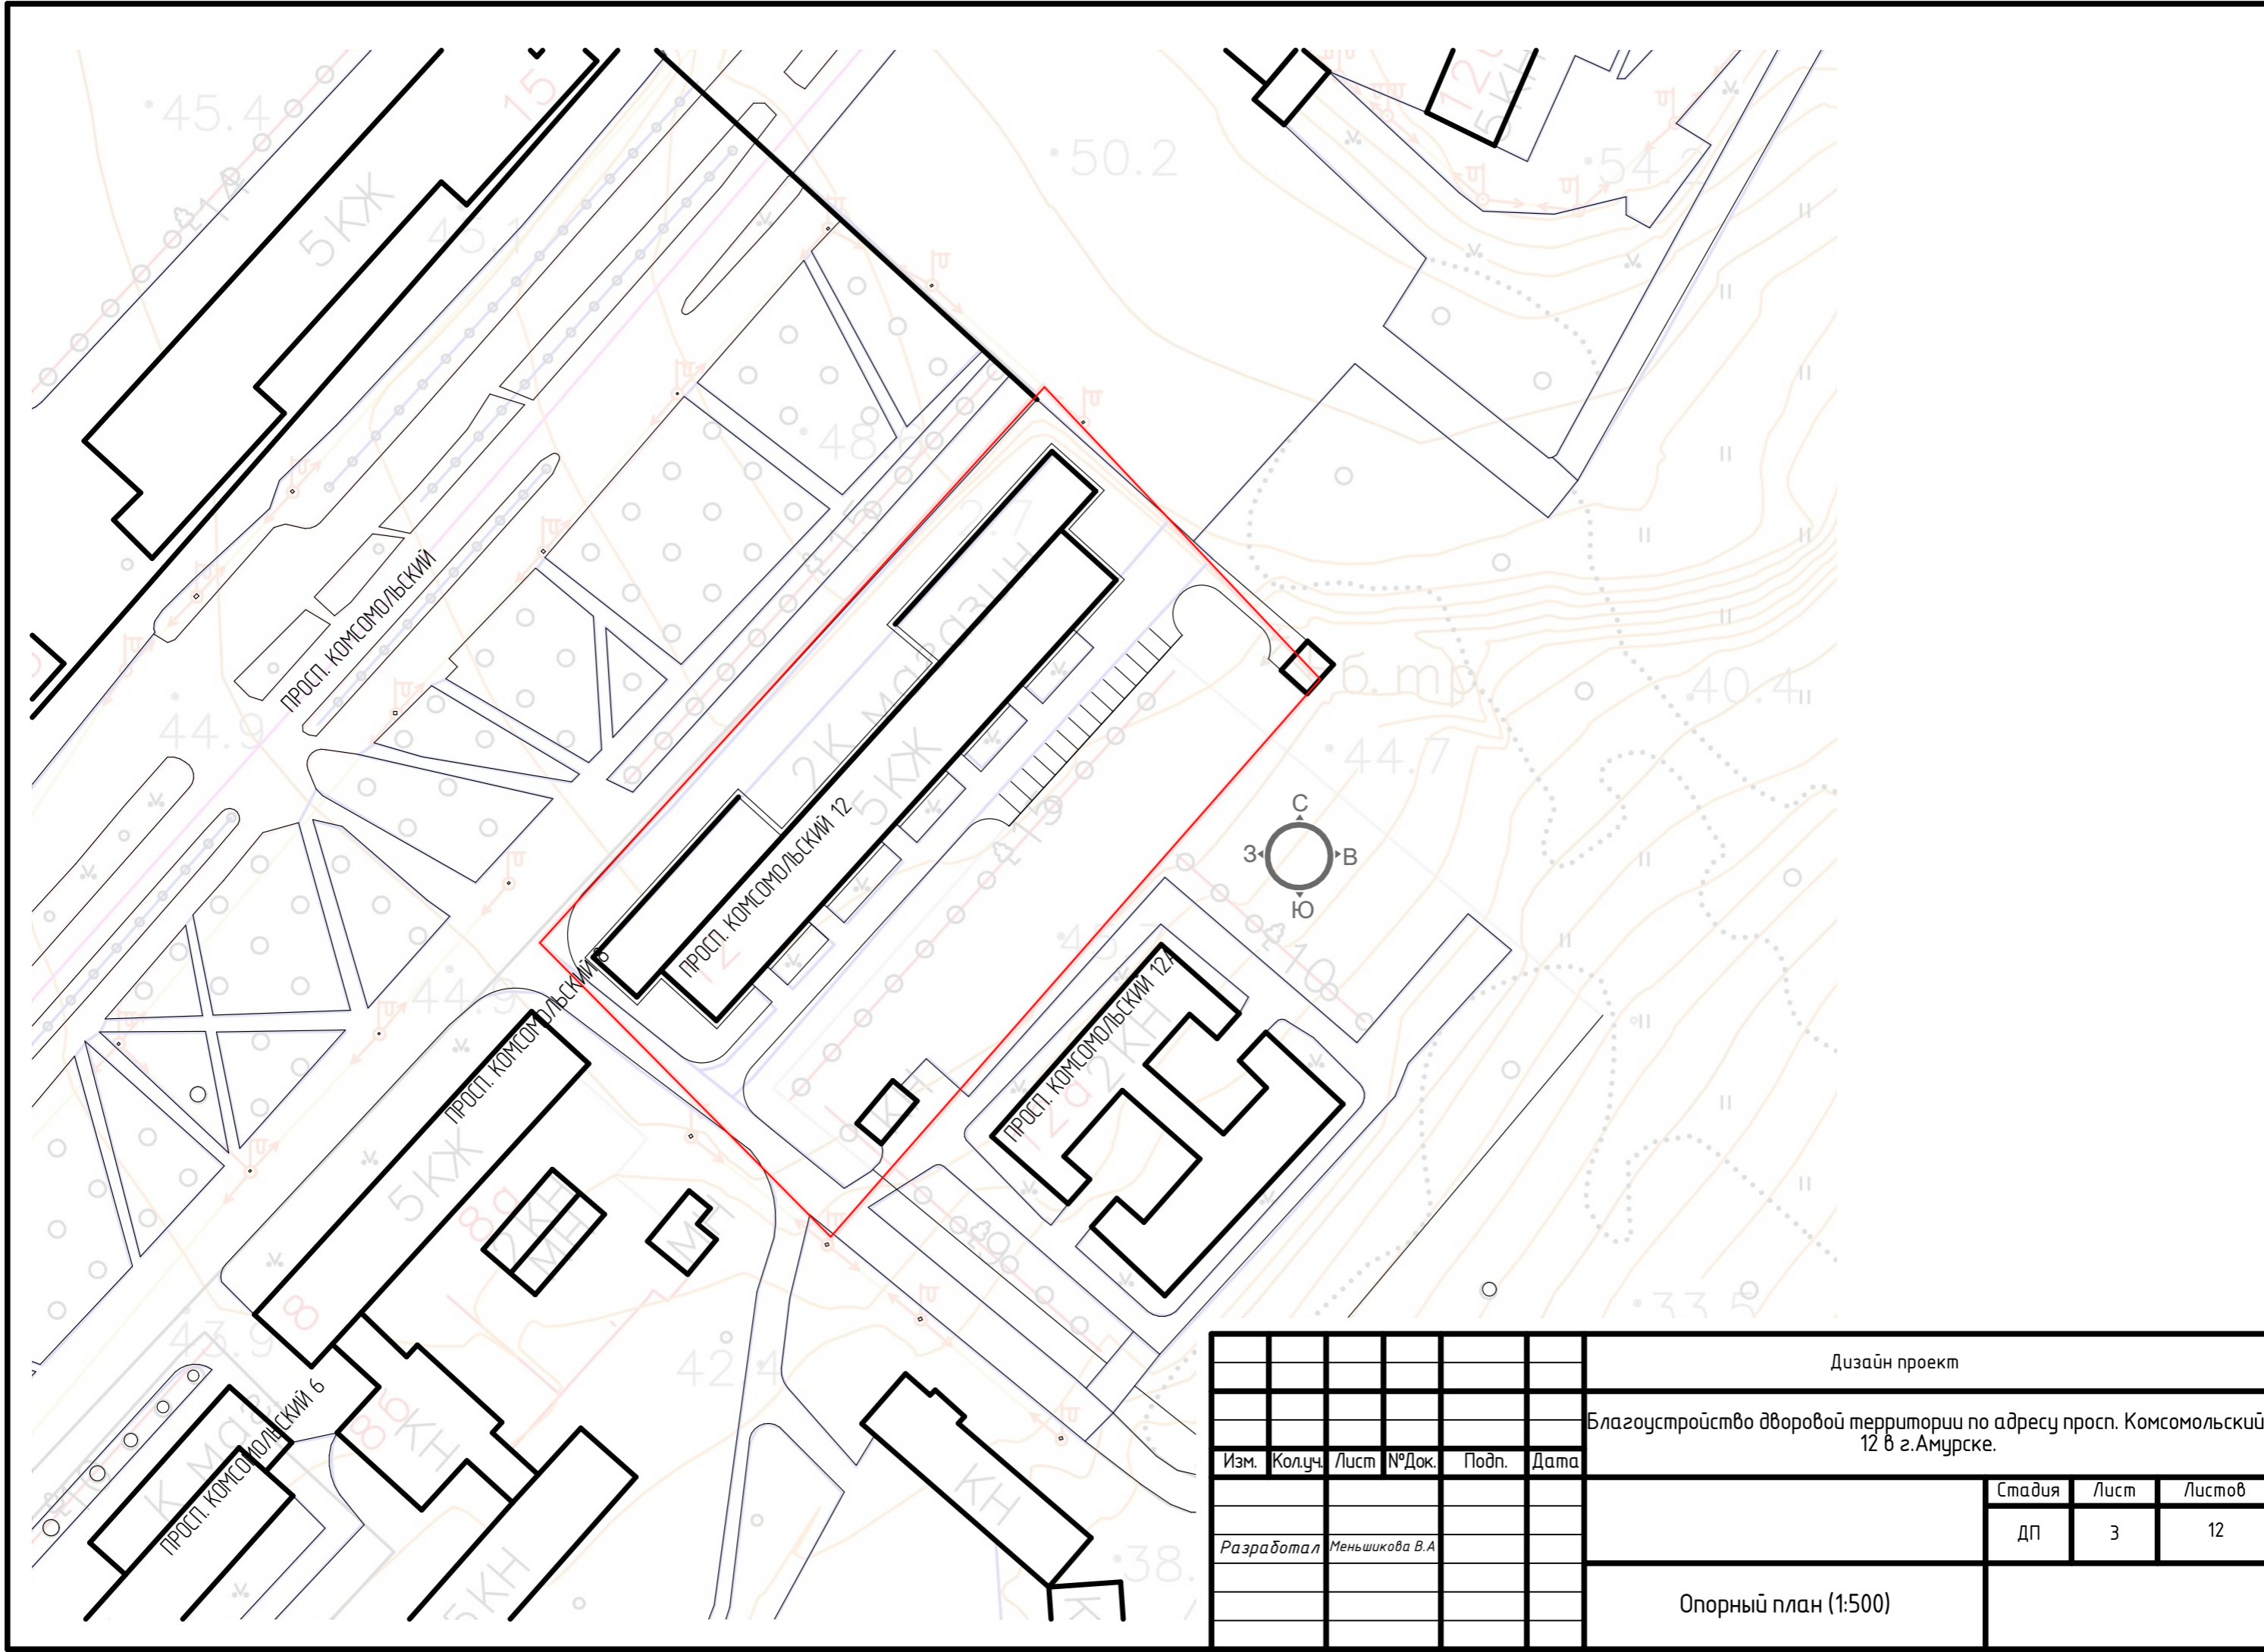

						Дизайн проект		
						Благоустройство дворовой территории по адресу просп. Комсомольский, 12 в г.Амурске.		
Изм.	Колуч.	Лист	№Док.	Подп.	Дата	Стадия	Лист	Листов
						ДП	3	12
Разработал: <i>Меньшикова В.А.</i>								
						Опорный план (1:500)		

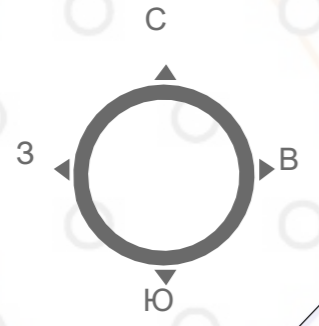


ПРОСП. КОМСОМОЛЬСКИЙ 12

ПРОСП. КОМСОМОЛЬСКИЙ 12А

Изм.	Колуч.	Лист	№Док.	Подп.	Дата
Разработал: <i>Меньшикова В.А.</i>					

Дизайн проект			
Благоустройство дворовой территории по адресу просп. Комсомольский, 12 в г.Амурске.			
Стадия	Лист	Листов	
ДП	4	12	
Генеральный план (1:500)			

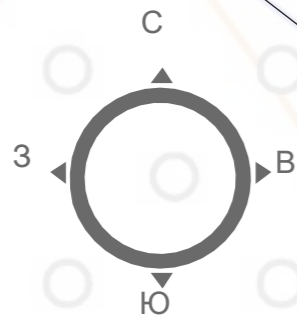


Экспликация зон:

Вид	Наименование	Площадь
	Зона озеленения	
	Зона отдыха	704,10 м ²
	Детская зона	532 м ²
	Спорт. зона	452,80 м ²
	Зона автопарковки	255,58 м ²
	Зона велопарковки	3,76 м ²
	Входная зона	219,42 м ²
	Зона декоративного озеленения	26,86 м ²
	Зона мусорной площадки	14,63 м ²




						Дизайн проект			
						Благоустройство дворовой территории по адресу просп. Комсомольский, 12 в г.Амурске.			
Изм.	Колуч.	Лист	№Док.	Подп.	Дата		Стадия	Лист	Листов
							ДП	5	12
Разработал: Меньшикова В.А.									
Функциональное зонирование 1:500									

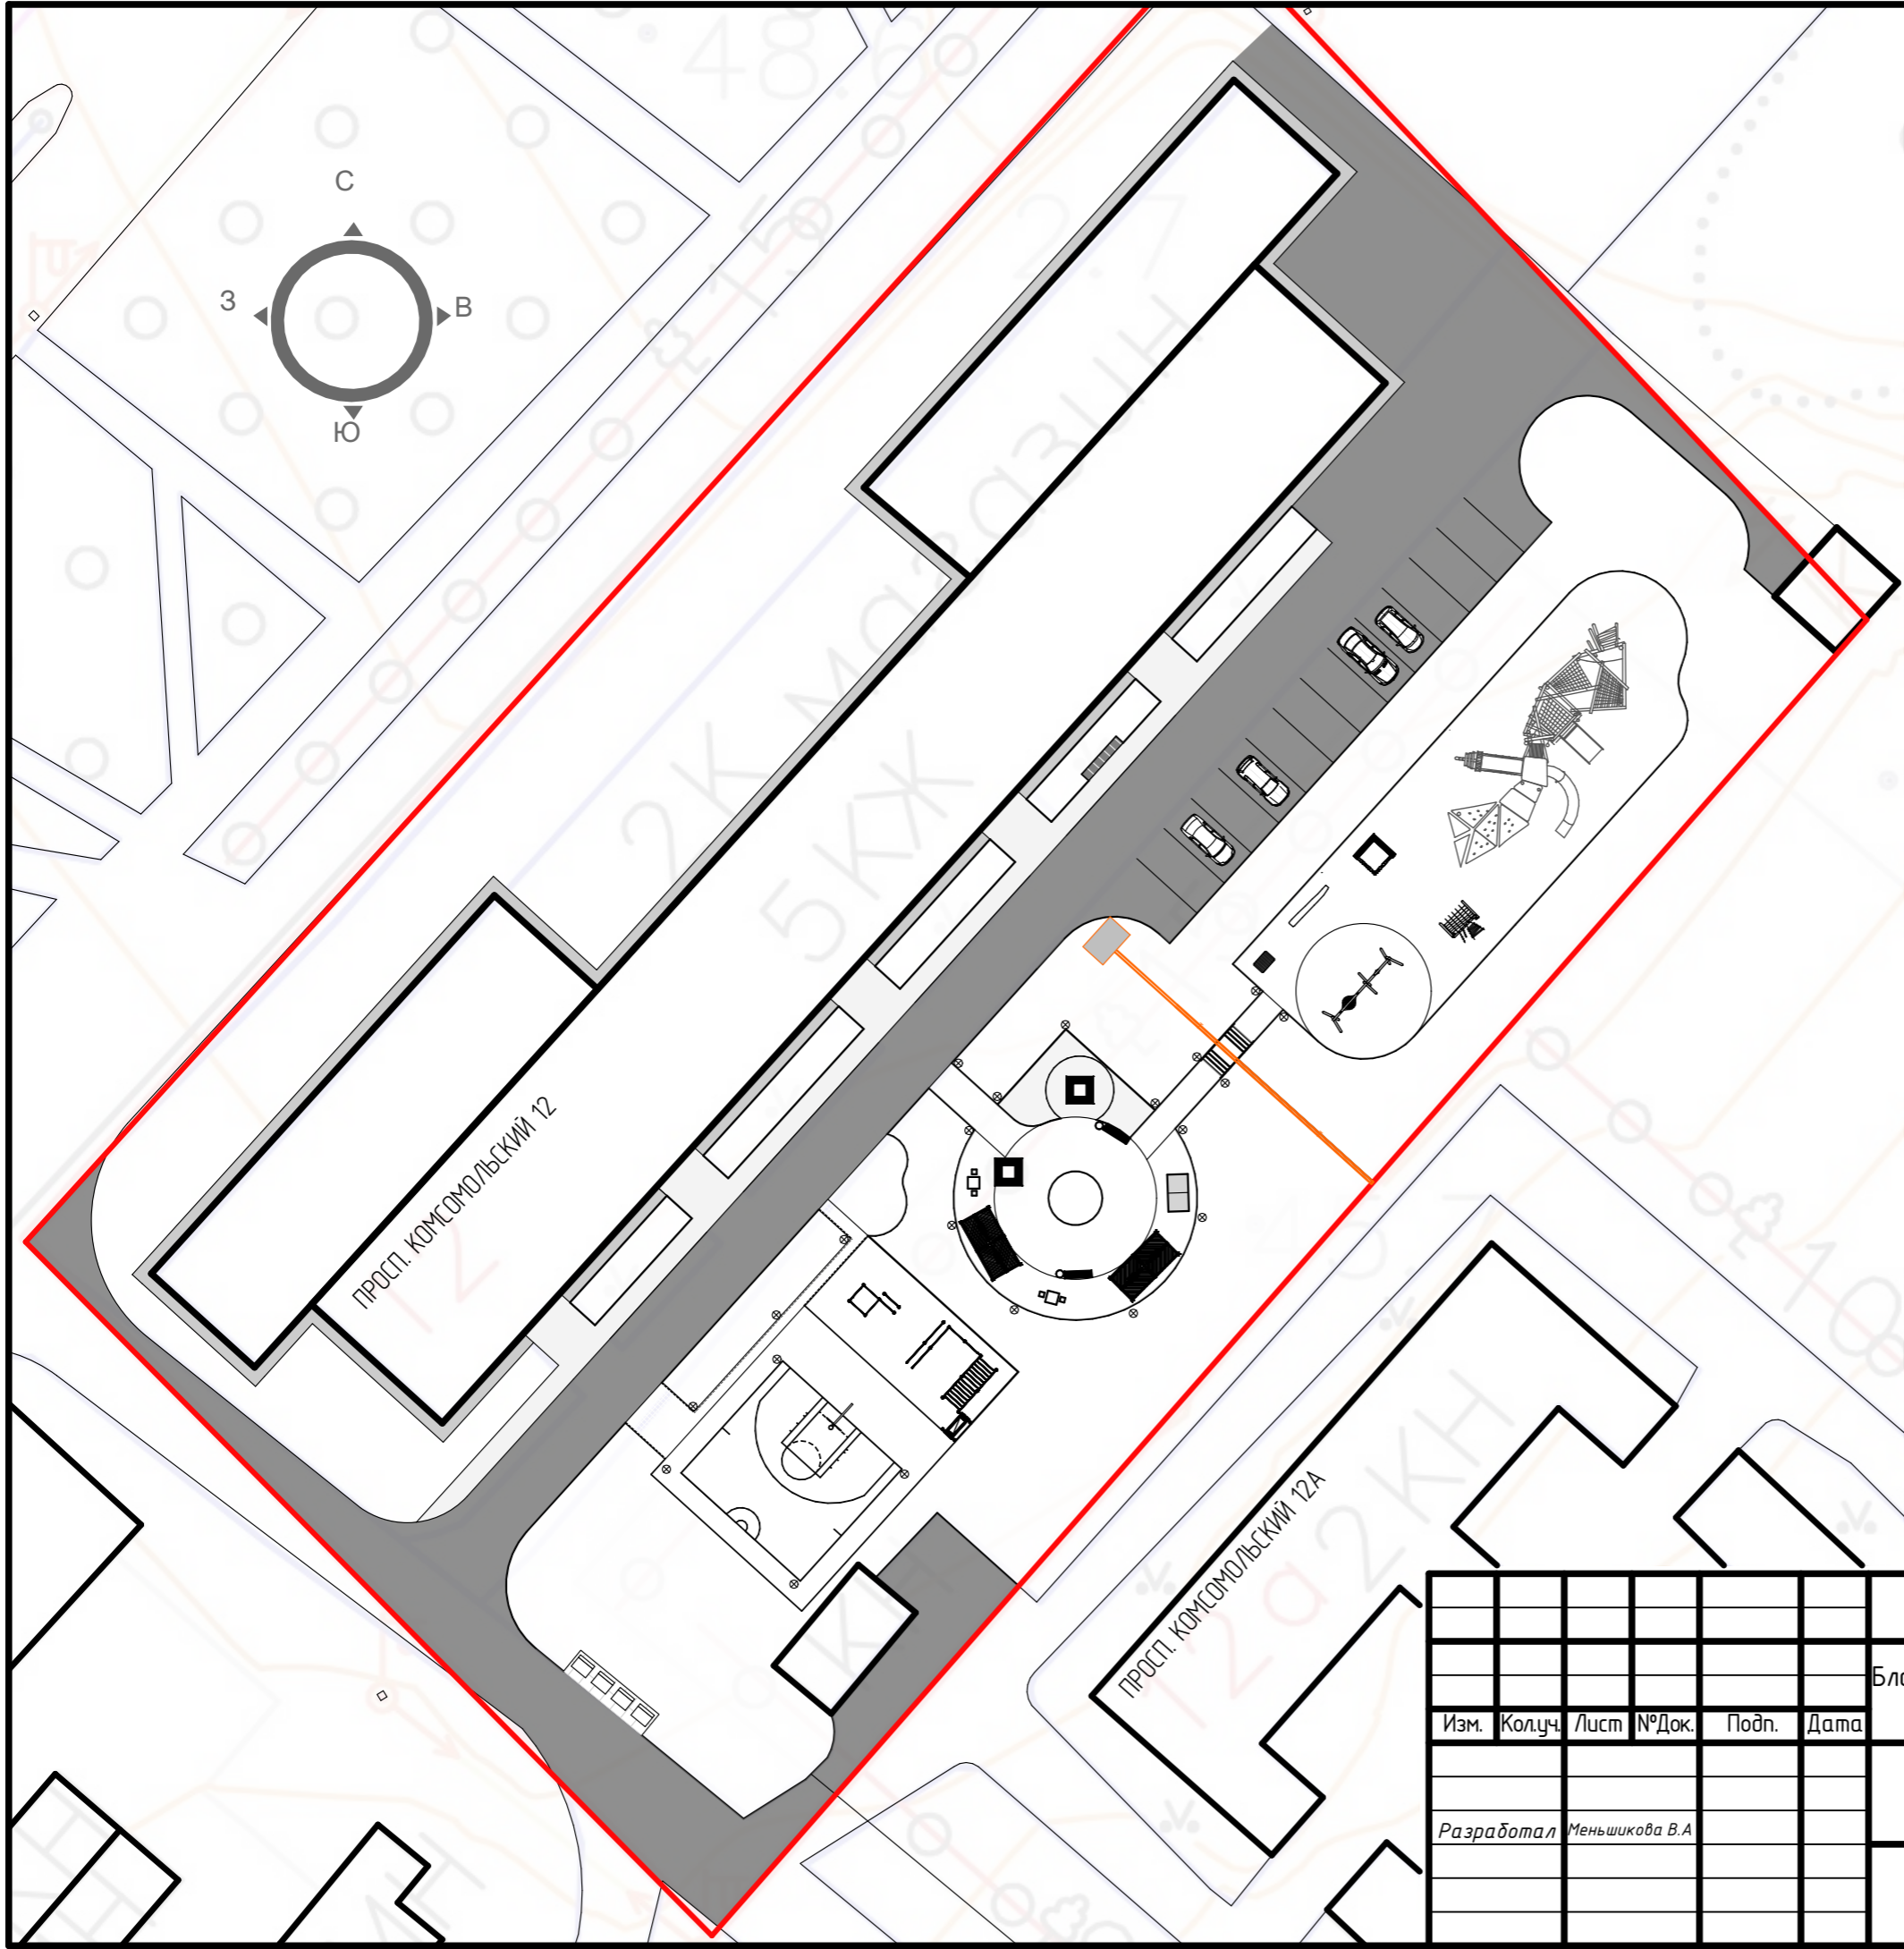

Экспликация оборудования:


Вид	Наименование
	- Уличная скамья
	- Урна
	- Спортивный комплекс СО 0302Т-4
	- Спортивный комплекс СО 0326Т
	- Ландшафтный светильник
	- Пергола-качели
	- Уличный шахматный стол
	- Велопарковка
	- Игровой комплекс Тайга ИК 0155Т-4
	- Детская качеля
	- Песочница ИО 0825Т-2
	- Игровой комплекс Тайга ИК 0213Т-1
	- Бревно ИО 0906Т-6
	- Стенд
	- Мусорный контейнер
	- Уличный настольный теннис
	- Уличная скамья прямоугольник

						Дизайн проект		
						Благоустройство дворовой территории по адресу просп. Комсомольский, 12 в г.Амурске.		
Изм.	Колуч.	Лист	№Док.	Подп.	Дата	Стадия	Лист	Листов
						ДП	6	12
Разработал: Меньшикова В.А.						План расположения малых форм архитектуры (1:500)		

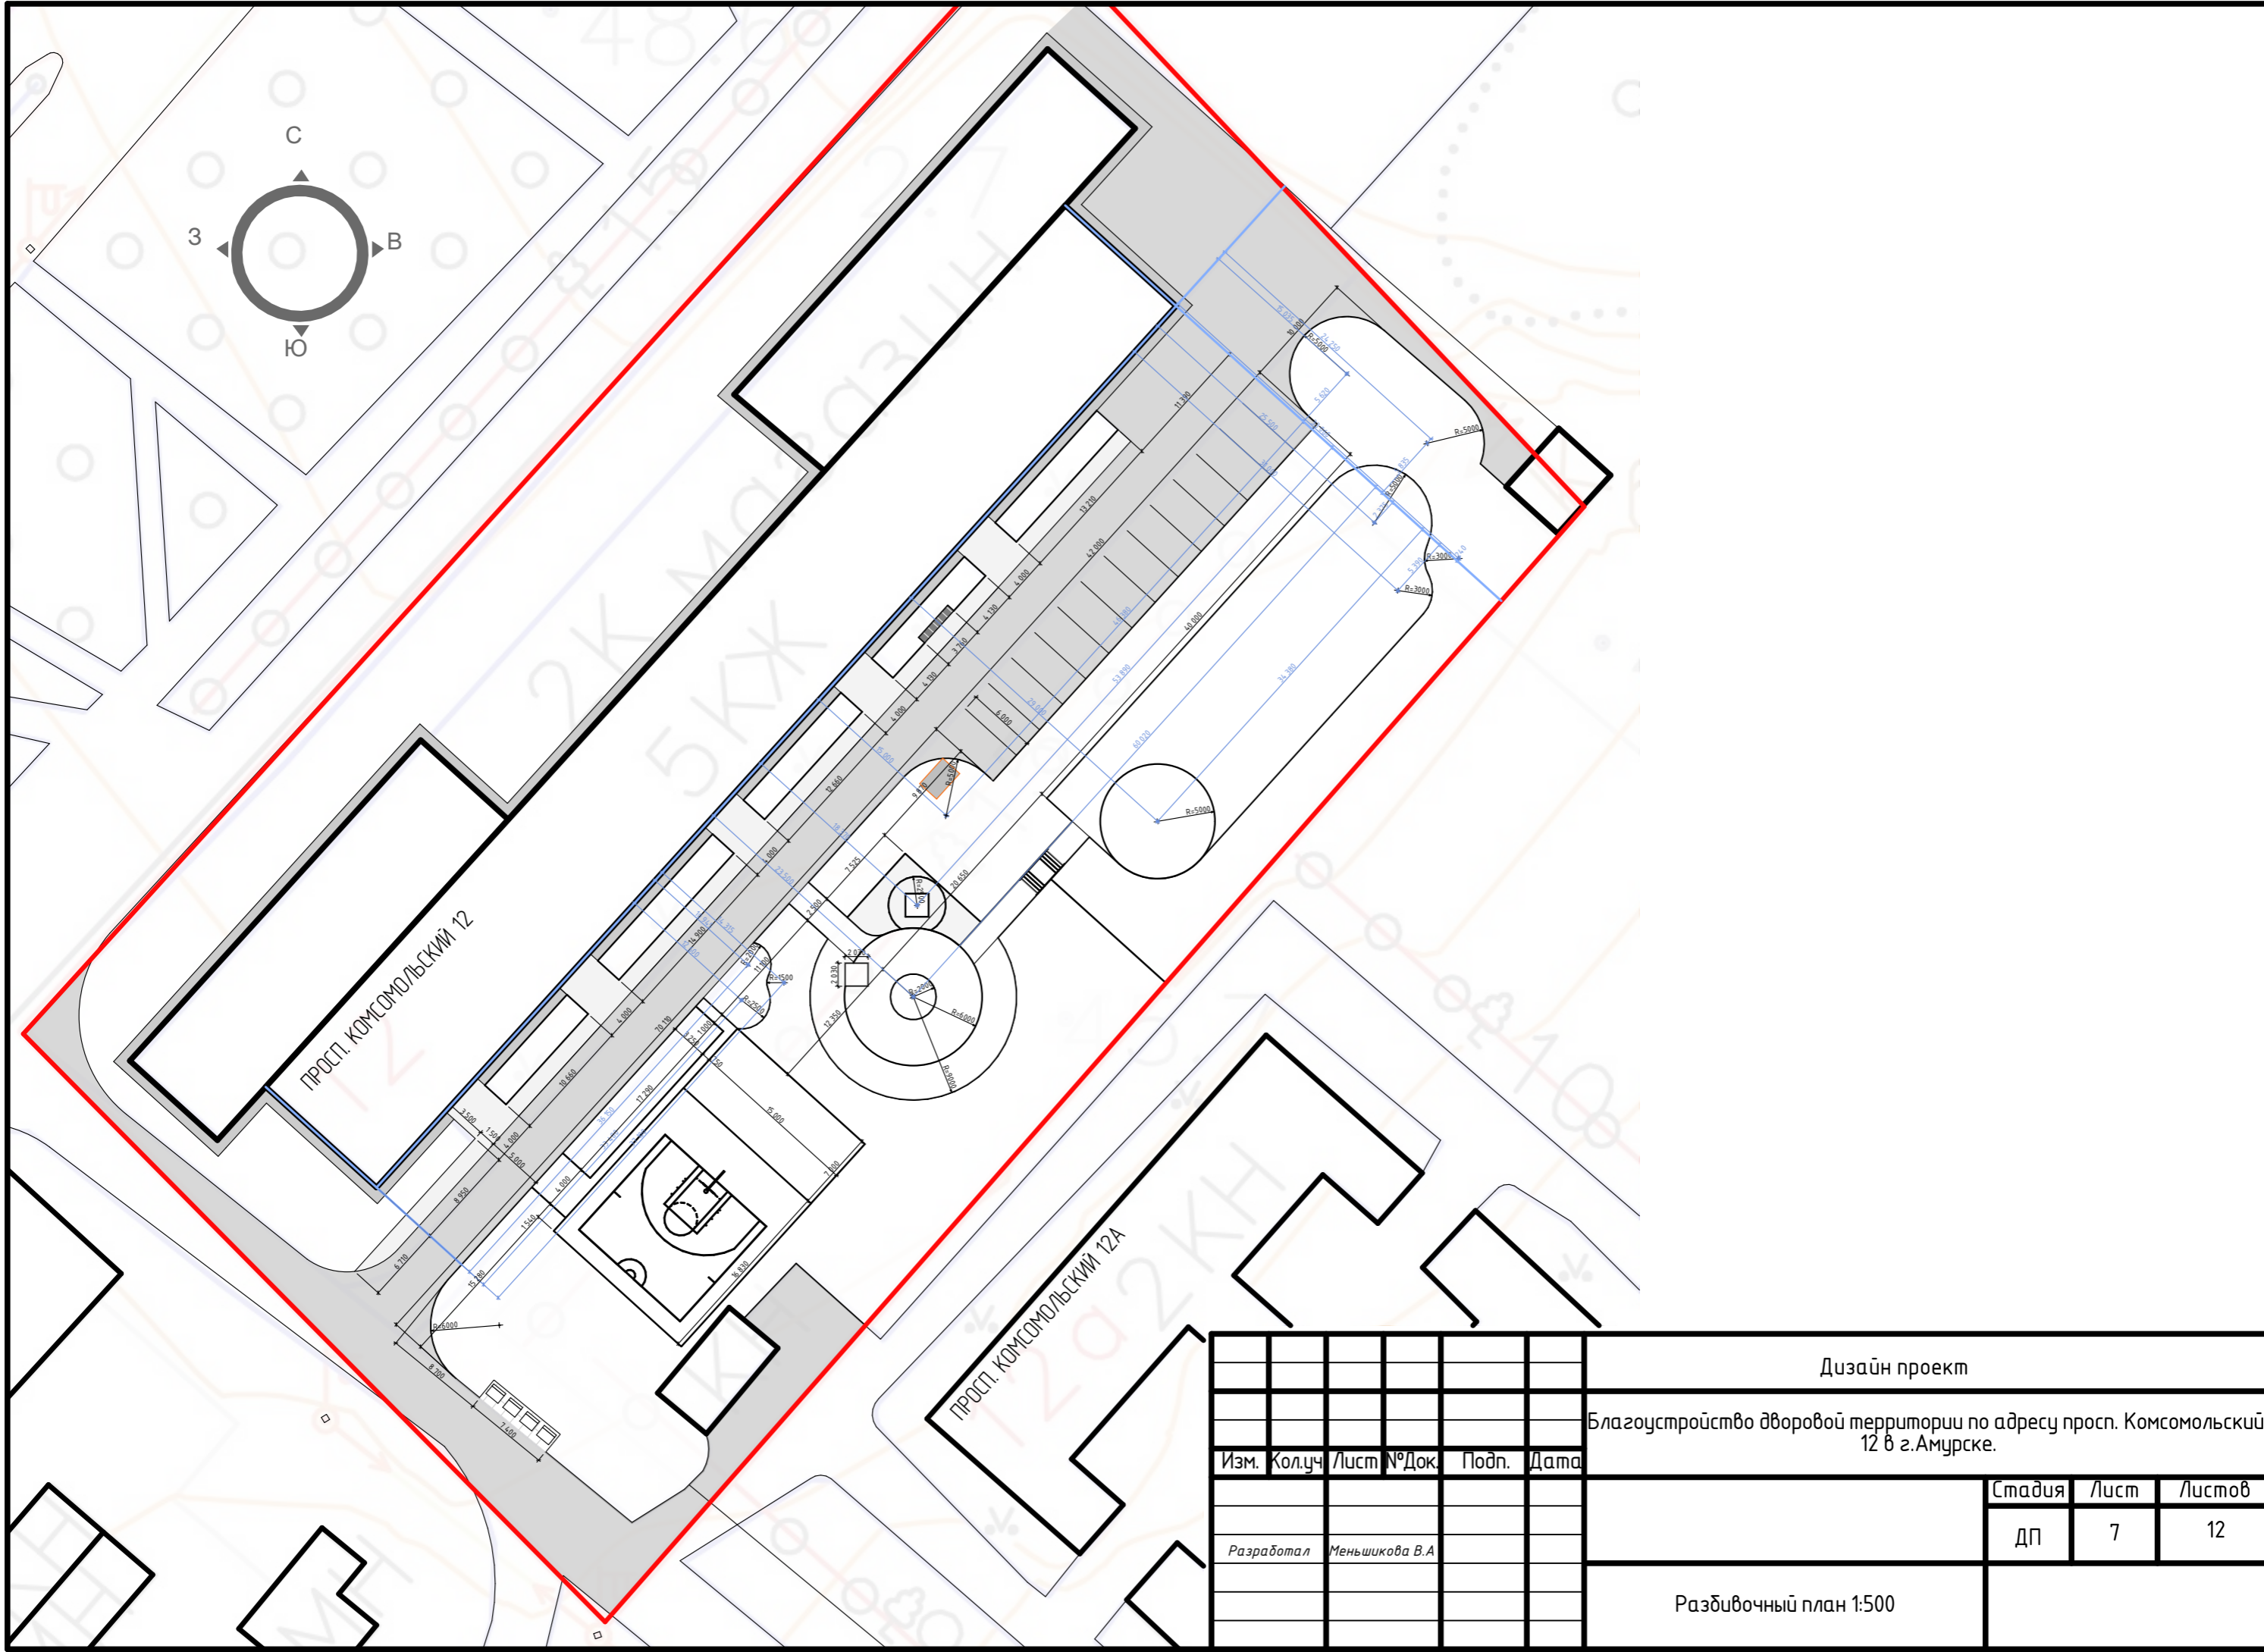


Изм.	Кол.уч.	Лист	№ Док.	Подп.	Дата
Разработал	Меньшикова В.А.				

Дизайн проект		
Благоустройство дворовой территории по адресу просп. Комсомольский, 12 в г.Амурске.		
Стадия	Лист	Листов
ДП	7	12
Разбивочный план 1:500		

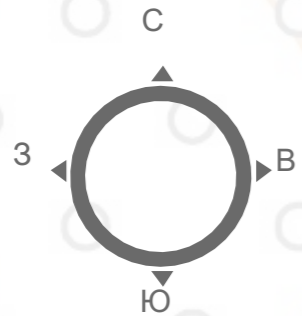


Экспликация озеленения:

Вид	Наименование
	Существующее озеленение
	Яблоня
	Пузыреплодник (кустарник)
	Рододендрон Даурский
	Папоротник
	Стланник
	Можевельник
	Газон
	Плодовое дерево

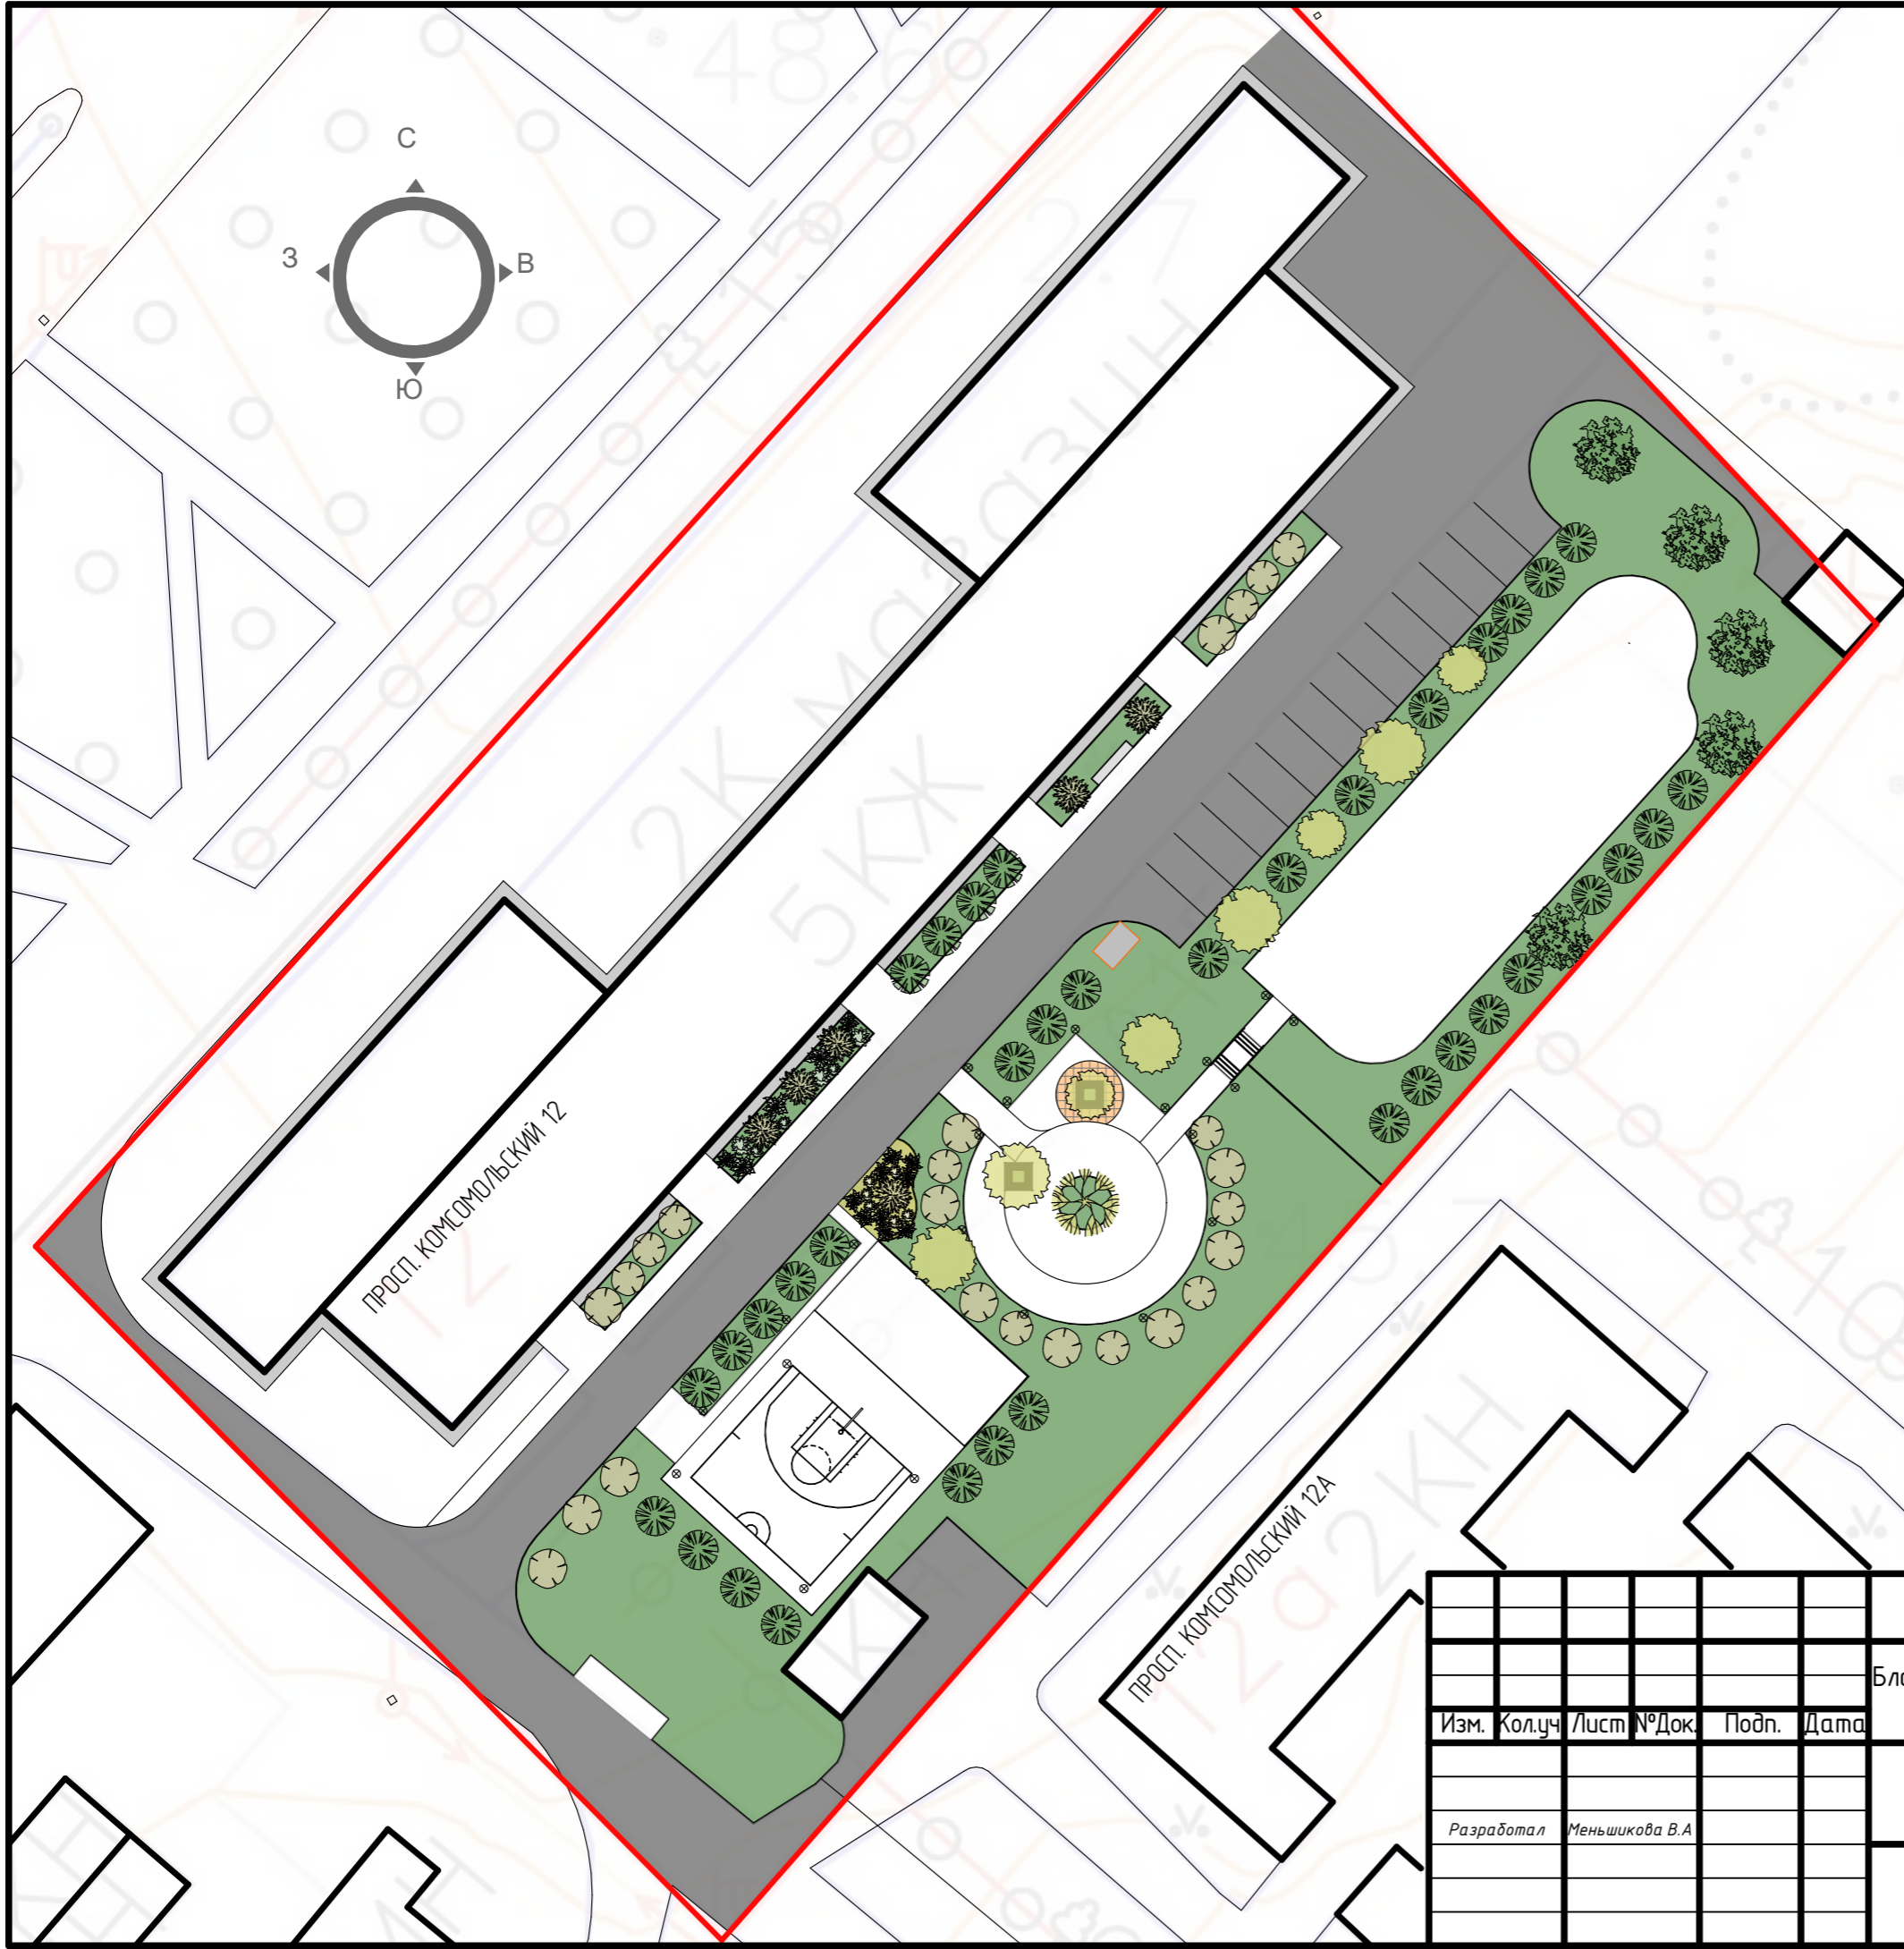

Изм.	Кол.уч.	Лист	№ Док.	Подп.	Дата
Разработал		Меньшикова В.А.			

Дизайн проект			
Благоустройство дворовой территории по адресу просп. Комсомольский, 12 в г.Амурске.			
	Стадия	Лист	Листов
	ДП	8	12
План озеленения 1:500			

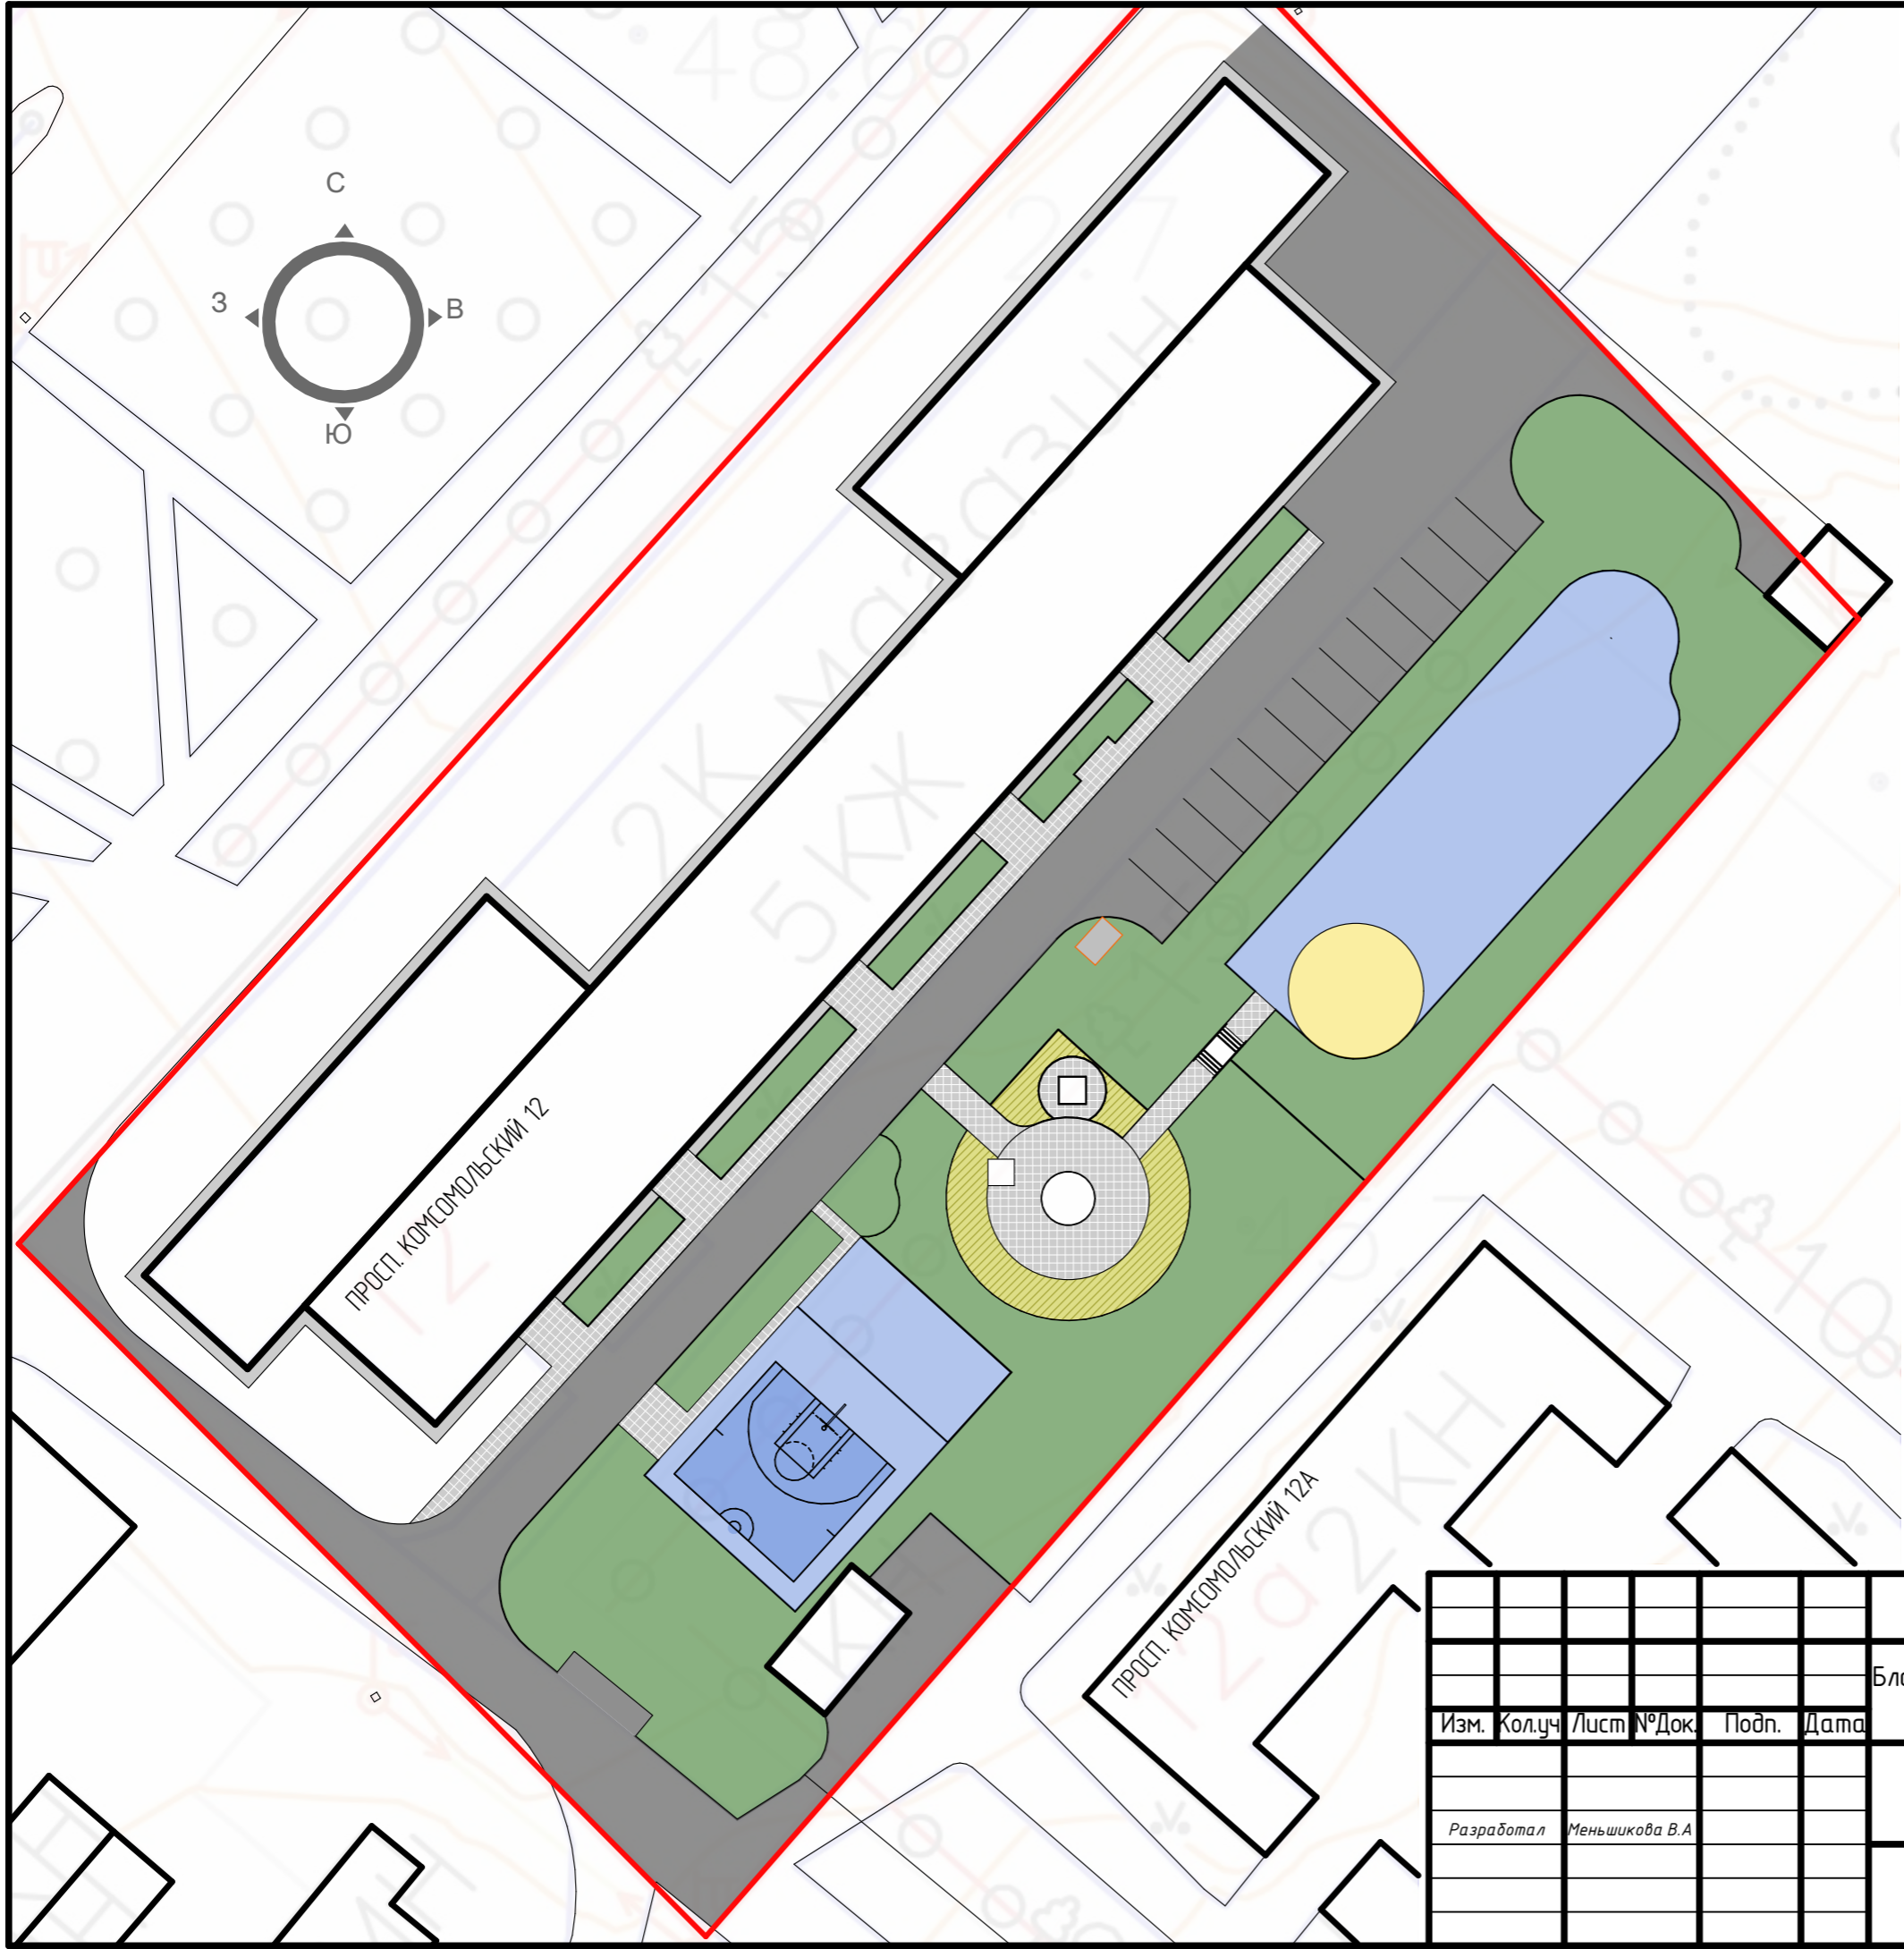


Экспликация покрытий:

Вид	Наименование	Площадь
	Асфальт	
	Брусчатка №1	399,43 м ²
	Брусчатка №2	122,69 м ²
	Газон	
	Резиновое покрытие	677,31 м ²
	Искусственный газон	33,56 м ²
	Галька	26,86 м ²

ПРОСП. КОМСОМОЛЬСКИЙ 12

ПРОСП. КОМСОМОЛЬСКИЙ 12А

						Дизайн проект			
						Благоустройство дворовой территории по адресу просп. Комсомольский, 12 в г.Амурске.			
Изм.	Кол.уч.	Лист	№Док.	Подп.	Дата		Стадия	Лист	Листов
							ДП	9	12
Разработал						Меньшикова В.А.			
						План покрытий 1:500			

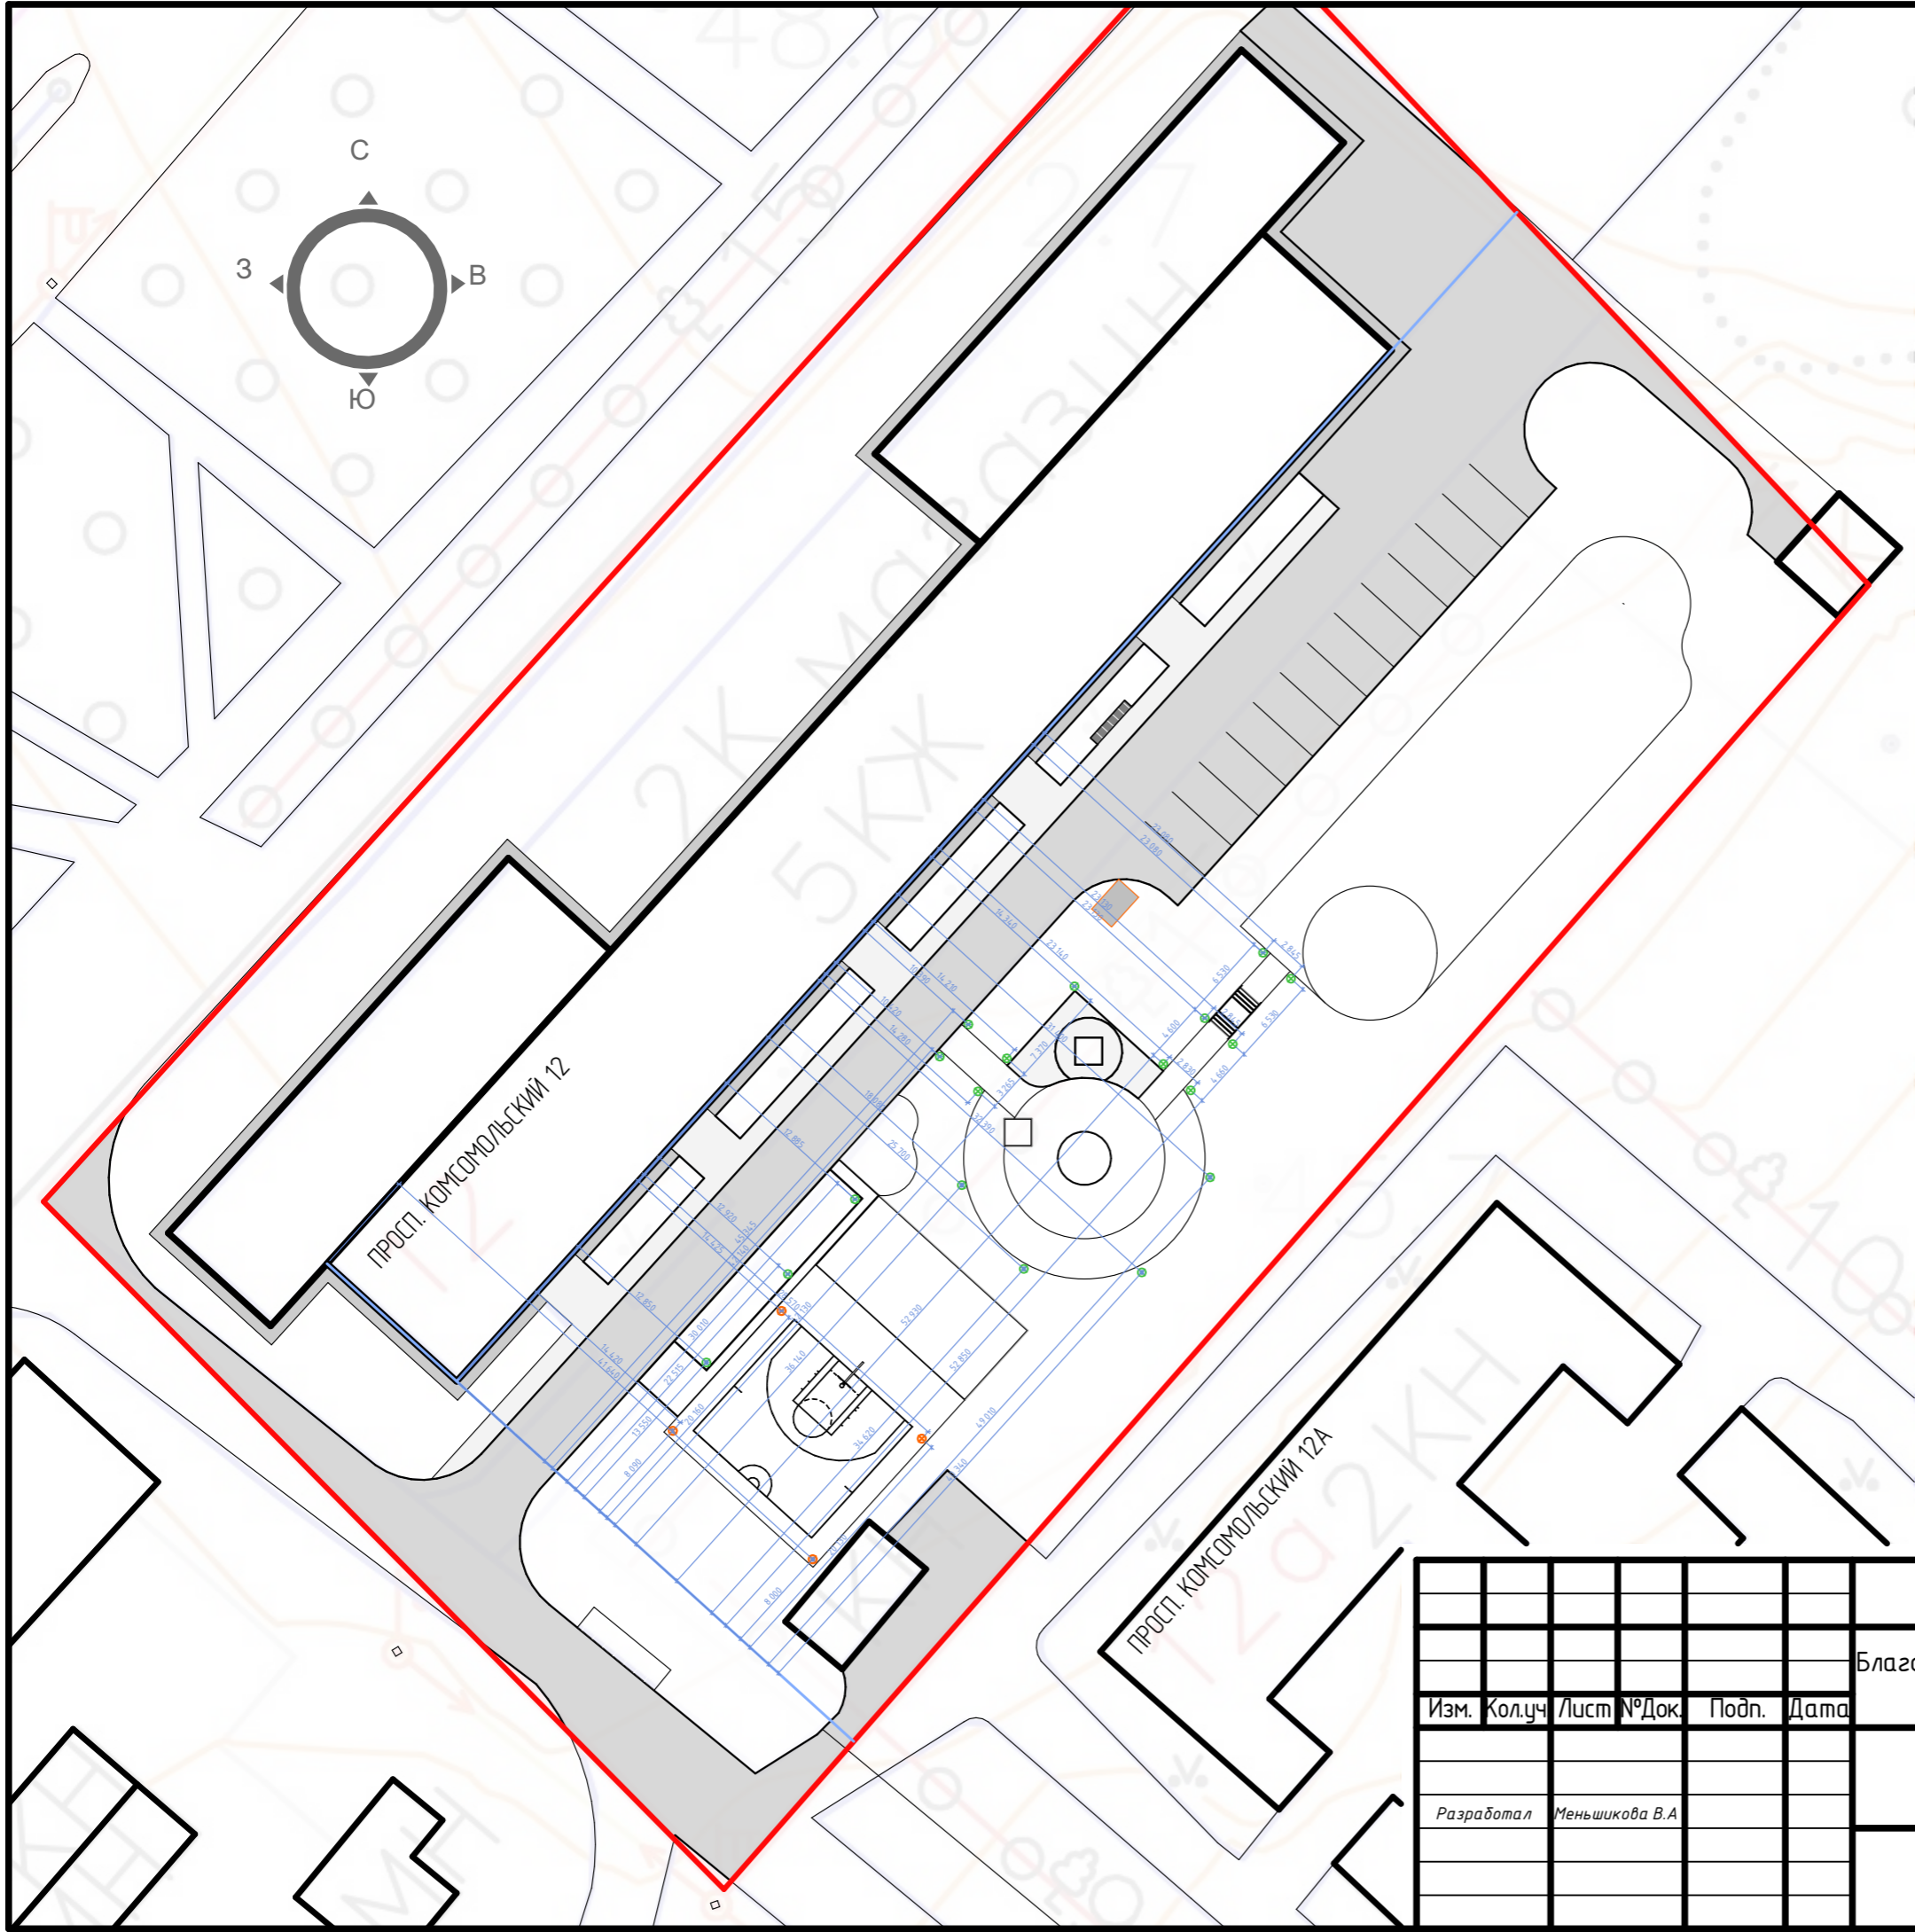


Экспликация освещения:

Вид	Наименование
	- Ландшафтный светодиодный светильник
	- Уличный фонарь (существующий)

						Дизайн проект			
						Благоустройство дворовой территории по адресу просп. Комсомольский, 12 в г.Амурске.			
Изм.	Кол.уч	Лист	№Док.	Подп.	Дата		Стадия	Лист	Листов
							ДП	10	12
Разработал						Меньшикова В.А.			
						План освещения 1:500			



						Дизайн проект			
						Благоустройство дворовой территории по адресу просп. Комсомольский, 12 в г.Амурске.			
Изм.	Кол.уч	Лист	№Док.	Подп.	Дата		Стадия	Лист	Листов
							ДП	11	12
Разработал						Меньшикова В.А			
						Видовые изображения			

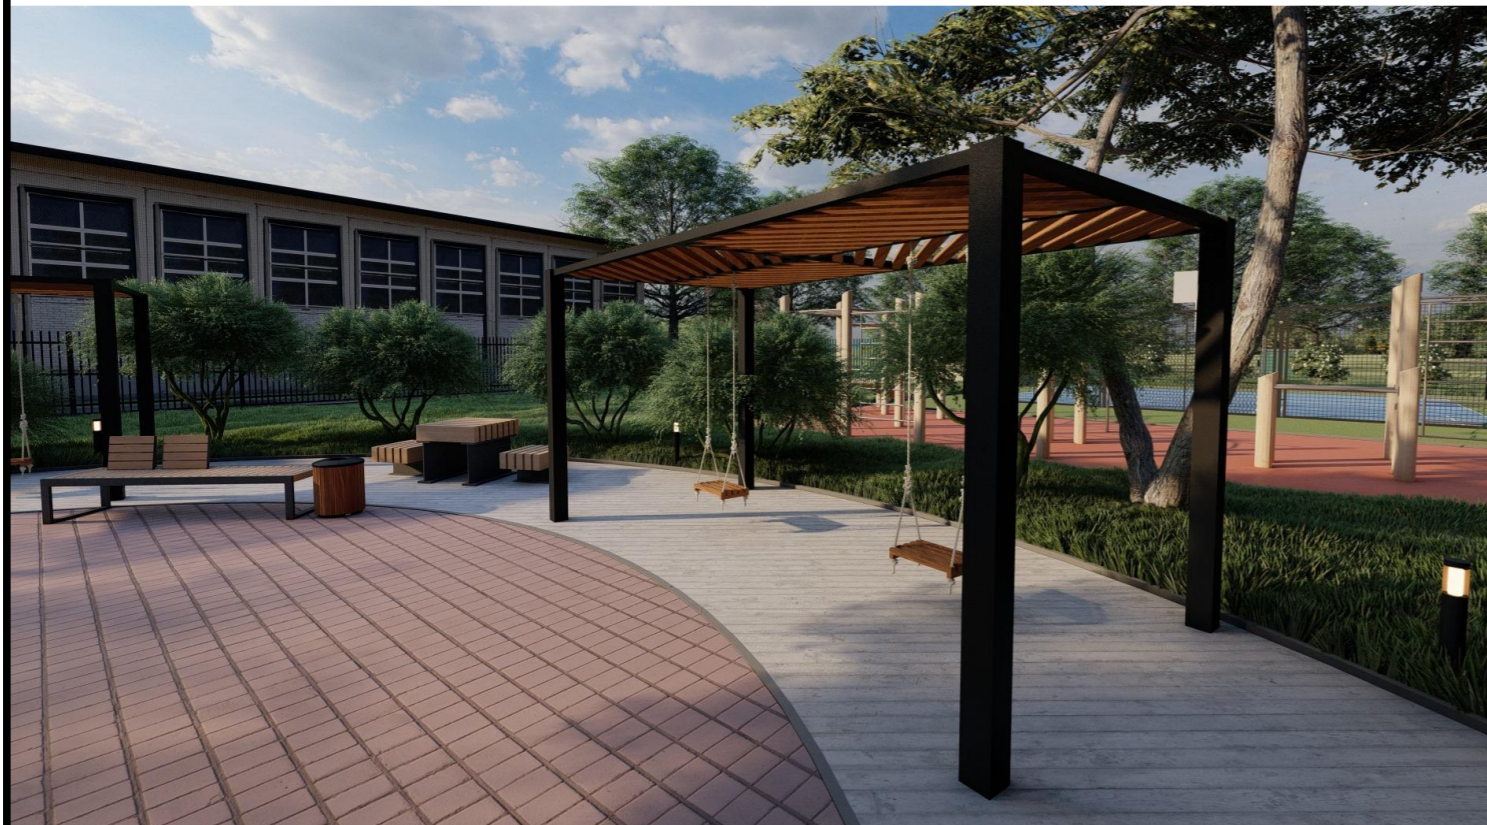

						Дизайн проект			
						Благоустройство дворовой территории по адресу просп. Комсомольский, 12 в г.Амурске.			
Изм.	Кол.уч	Лист	№Док.	Подп.	Дата		Стадия	Лист	Листов
							ДП	12	12
Разработал						Меньшикова В.А			
						Видовые изображения			