


# БЛАГОУСТРОЙСТВО ТЕРРИТОРИИ

по адресу проспект Победы 14  
(г. Амурск)




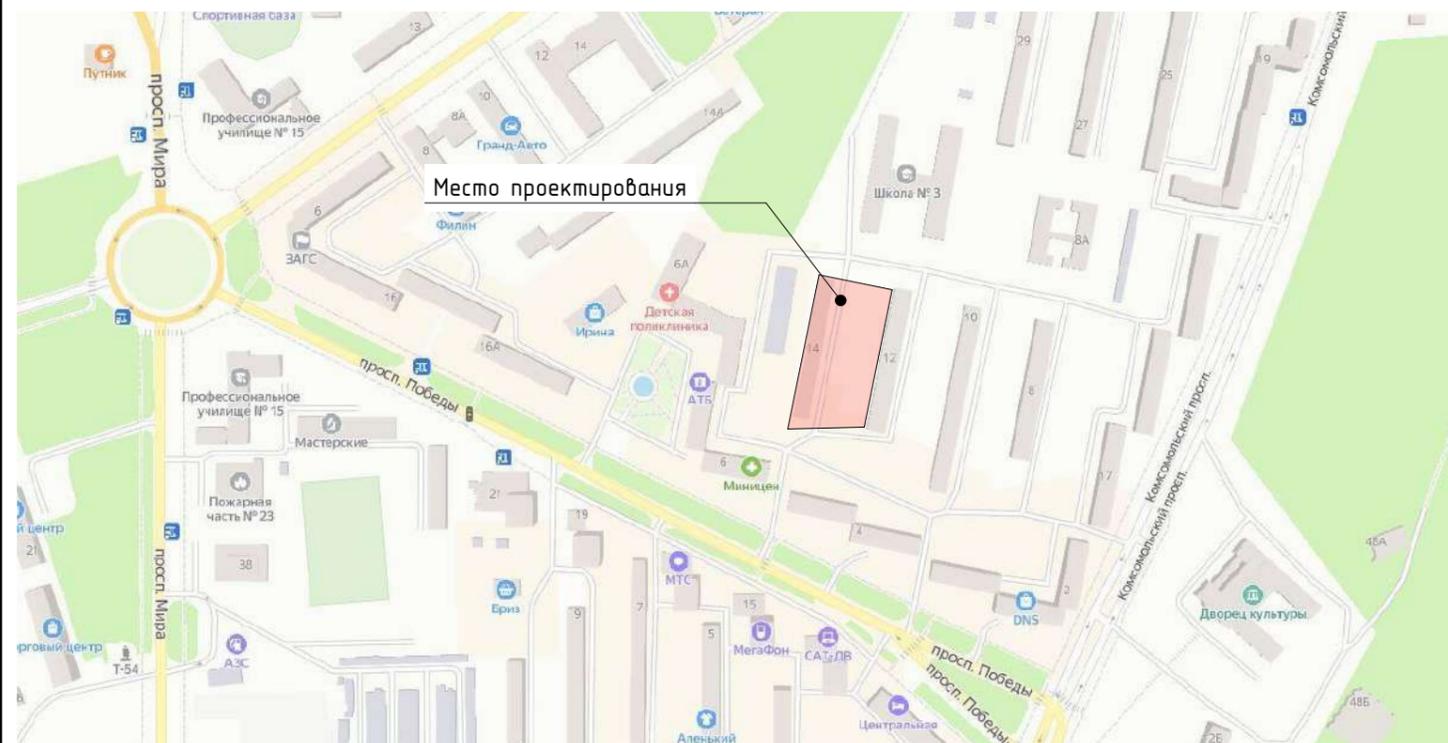

Градостроительное позиционирование

Лист	Название	Примеч.
1	Экспликация чертежей	
2	Генплан (М 1:500)	
3	Разбивочный план (М 1:500)	
4	Схема покрытий (М 1:500)	
5	Схема функционального зонирования (М 1:500)	
6	Схема пешеходно-транспортных связей (М 1:500)	
7	Схема малых архитектурных форм (М 1:500)	
8	Видовое изображение	
9	Видовое изображение	
10	Видовое изображение	
11	Видовое изображение	
12	Видовое изображение	
13	Видовое изображение	


Экспликация чертежей

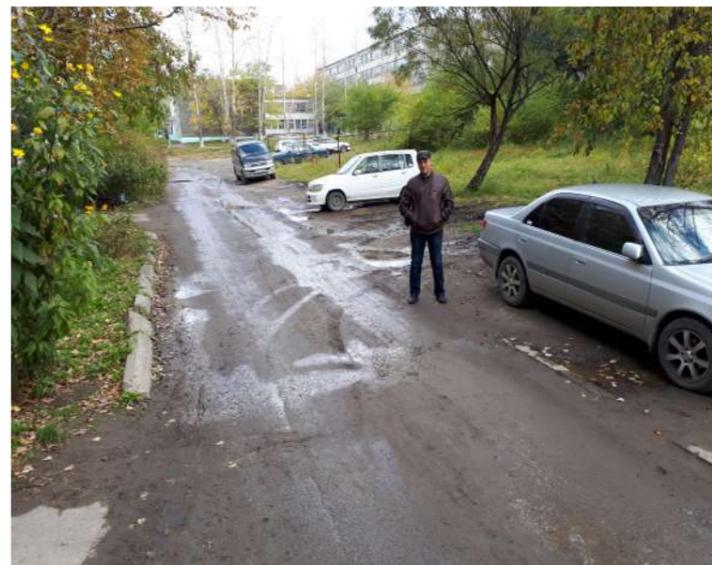



Фотофиксация

Примечание:  
 Благоустраиваемая территория располагается в г. Амурск по адресу проспект Победы д.14.

Изм	Кол уч	Лист	№ док.	Подп.	Дата			
						Благоустройство территории, расположенной по проспекту Победы, д.14 в г. Амурск		
Разраб.		Малашевская						
Проверил						Благоустройство территории	1	13
						Общие данные		

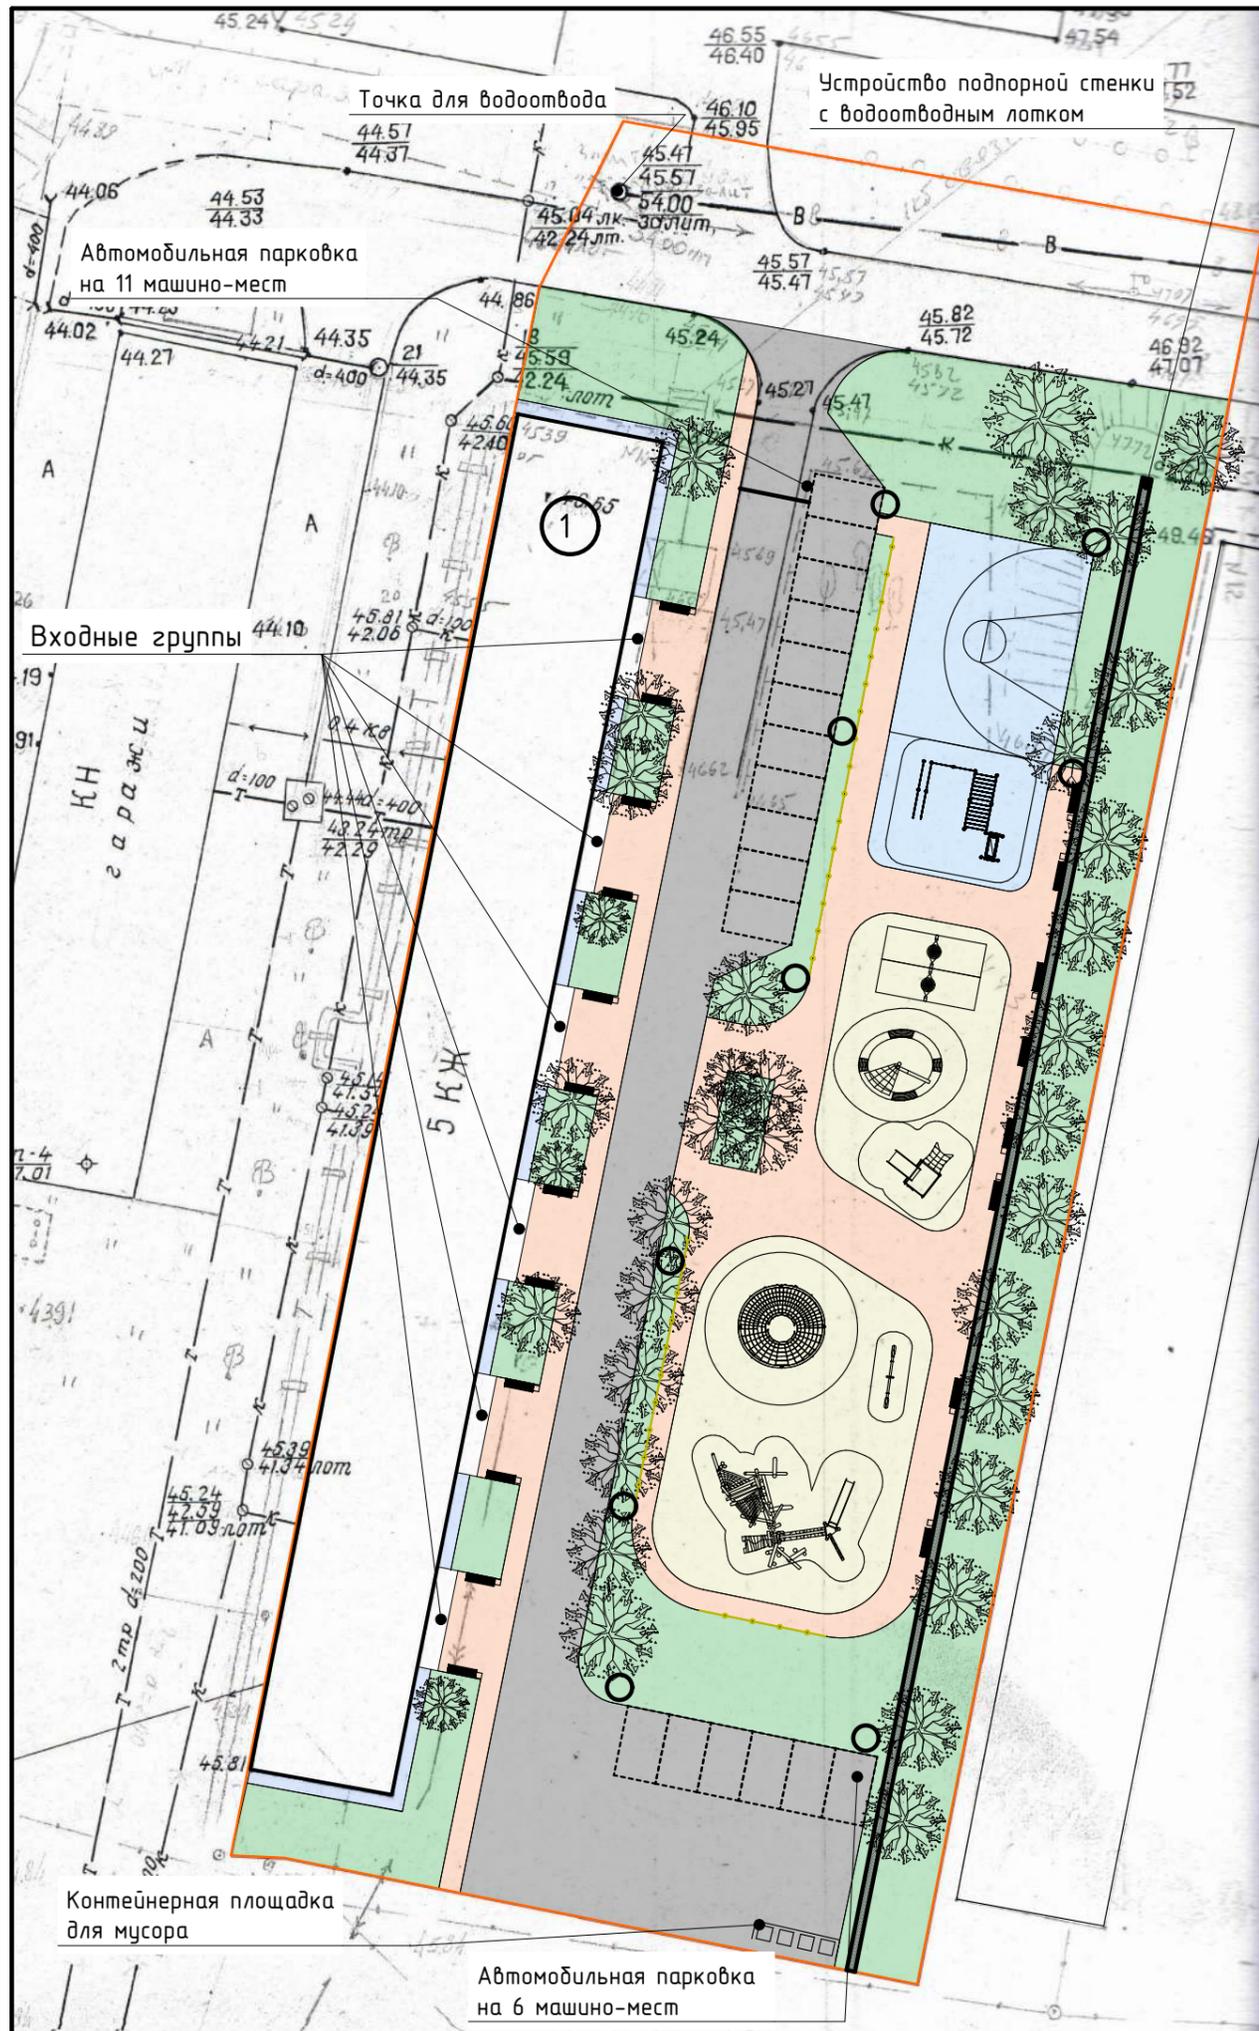

Условные обозначения:

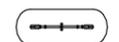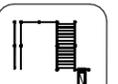
-  Дом проспект Победы 14
-  Граница места проектирования
-  Проектируемый асфальт
-  Отмостка
-  Озеленение
-  Покрытие детской площадки №1
-  Покрытие тротуара
-  Покрытие спортивной площадки
-  Ограждение
-  Фонарный столб
-  Место для сидения
-  ИК 0153Т-5
-  Сатурн ЛК 100101
-  ИО 0408Т-1
-  ИК 0210Т-1
-  ИО 0822Т-2
-  СО 0302Т-4
-  Урна

Примечание: изобразные элементы взяты с сайта igratex.ru

						Благоустройство территории, расположенной по проспекту Победы, д.14 в г. Амурск			
Изм	Кол уч	Лист	№ док.	Подп.	Дата	Благоустройство территории	Стадия	Лист	Листов
Разраб.		Малашевская						2	13
Проверил						Генплан (М 1:500)			






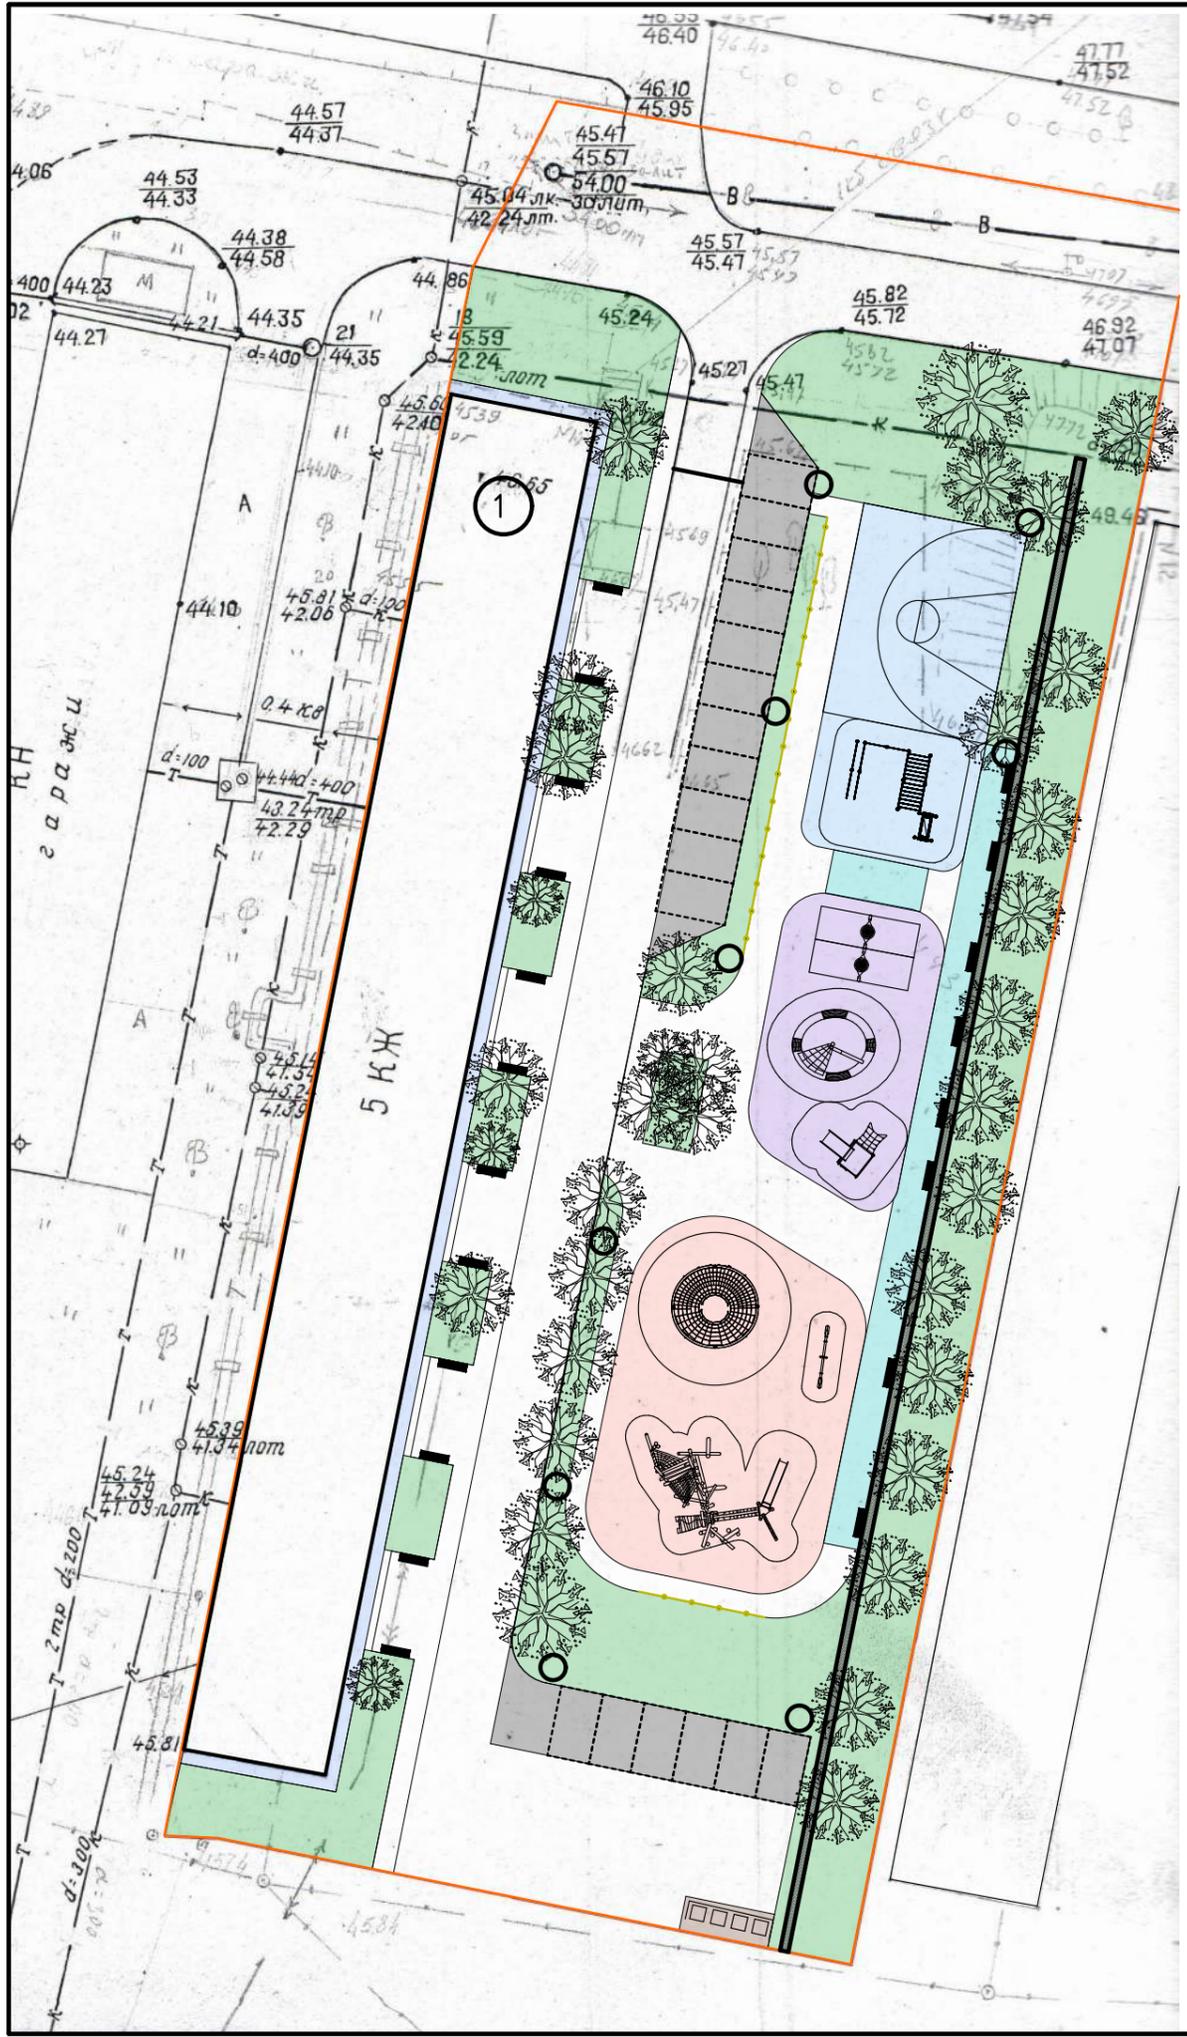

Условные обозначения:

- ① Дом проспект Победы 14
- Граница места проектирования
- Парковка
- Спортивная площадка
- Озеленение
- Детская площадка 2-5 лет
- Детская площадка 6-12 лет
- Зона тихого отдыха
- Мусор


						Благоустройство территории, расположенной по проспекту Победы, д.14 в г. Амурск			
Изм	Кол уч	Лист	№ док.	Подп.	Дата	Благоустройство территории	Стадия	Лист	Листов
Разраб.		Малашевская						5	13
Проверил						Схема функционального зонирования (М 1:500)			

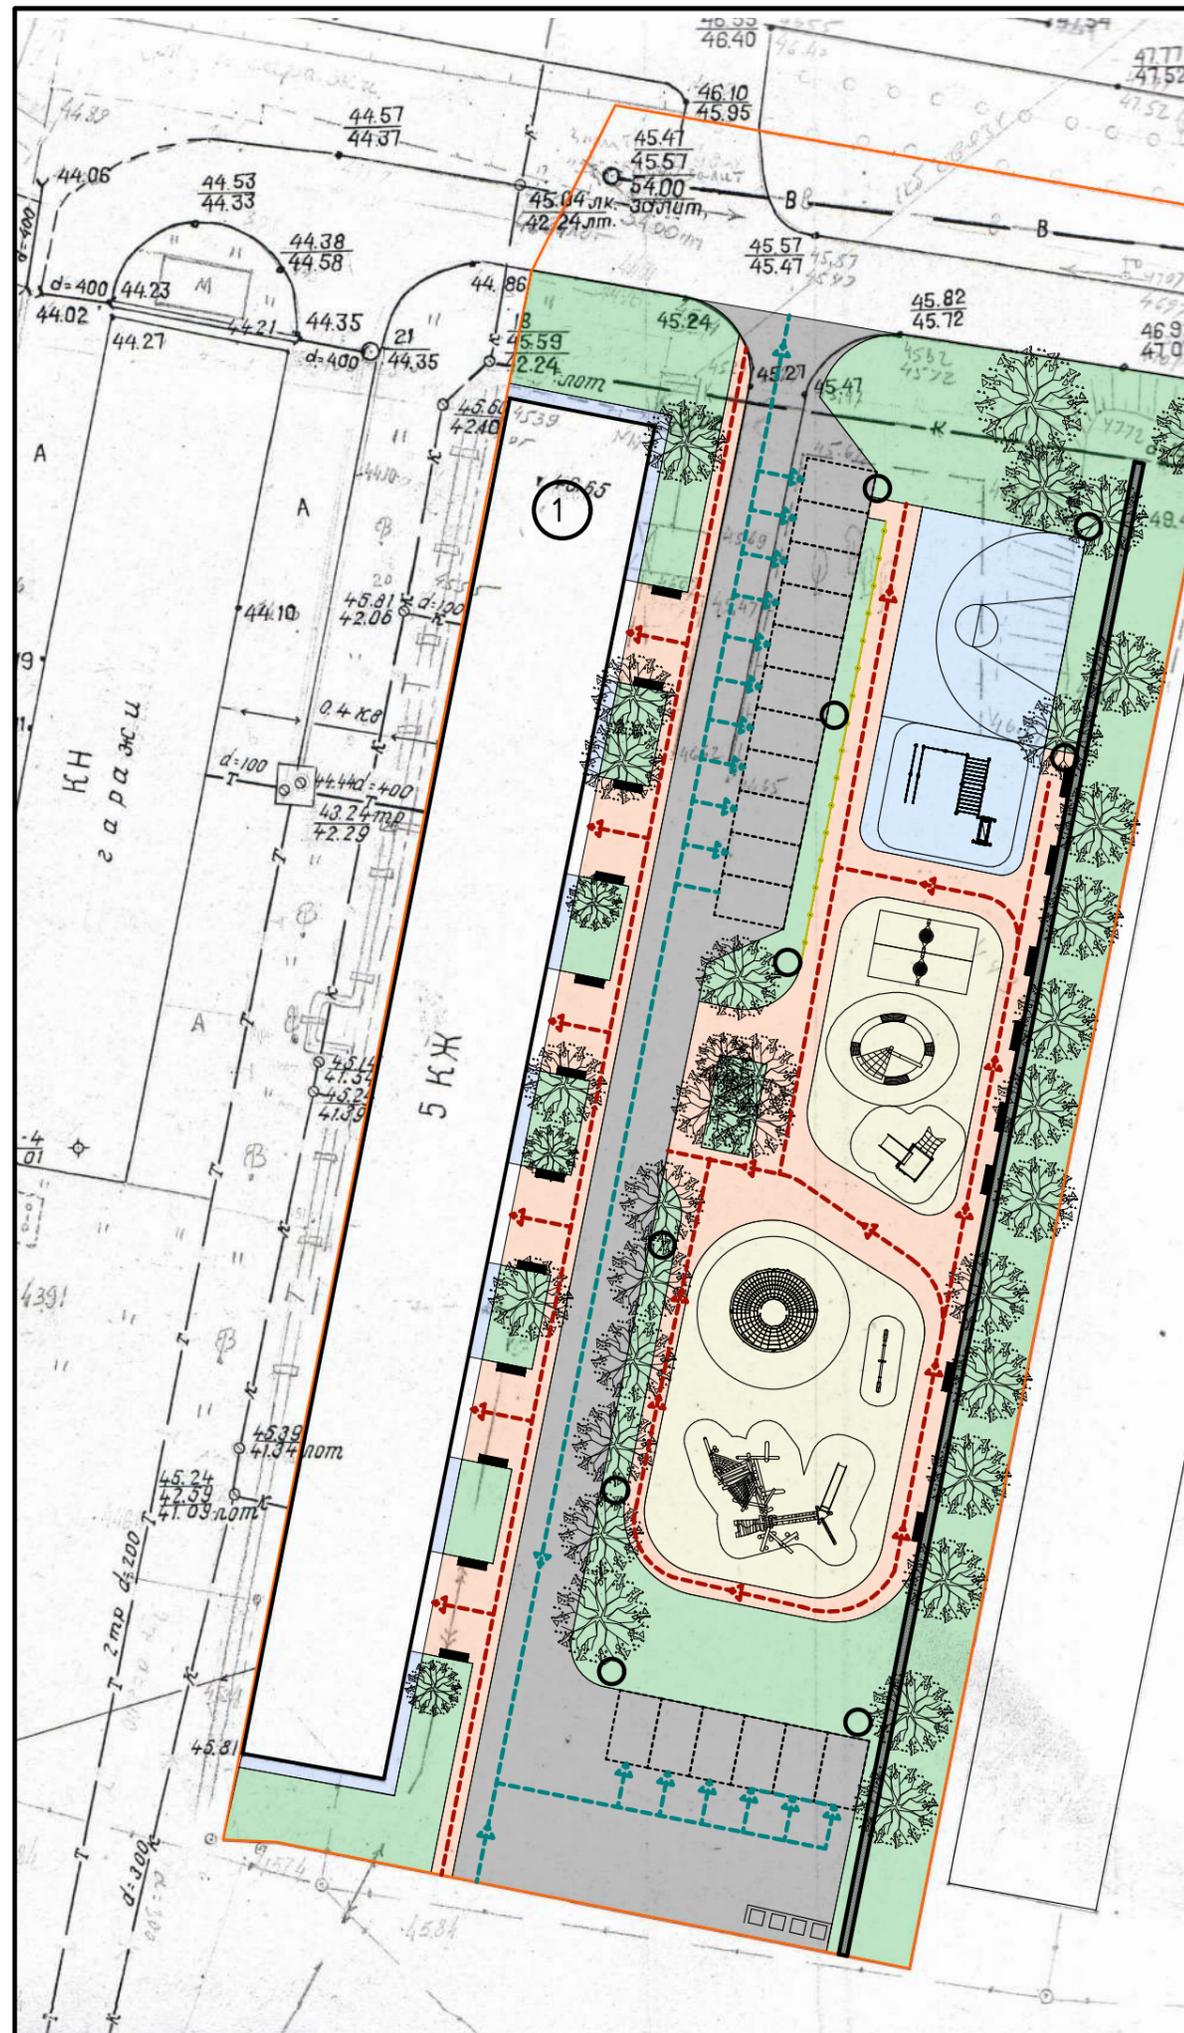

Условные обозначения:

- ① Дом проспект Победы 14
- Граница места проектирования
- ⋯ Пешеходное движение
- ⋯ Автомобильное движение

						Благоустройство территории, расположенной по проспекту Победы, д.14 в г. Амурск			
Изм	Кол уч	Лист	№ док.	Подп.	Дата	Благоустройство территории	Стадия	Лист	Листов
								6	13
						Схема пешеходно-транспортных связей (М 1:500)			

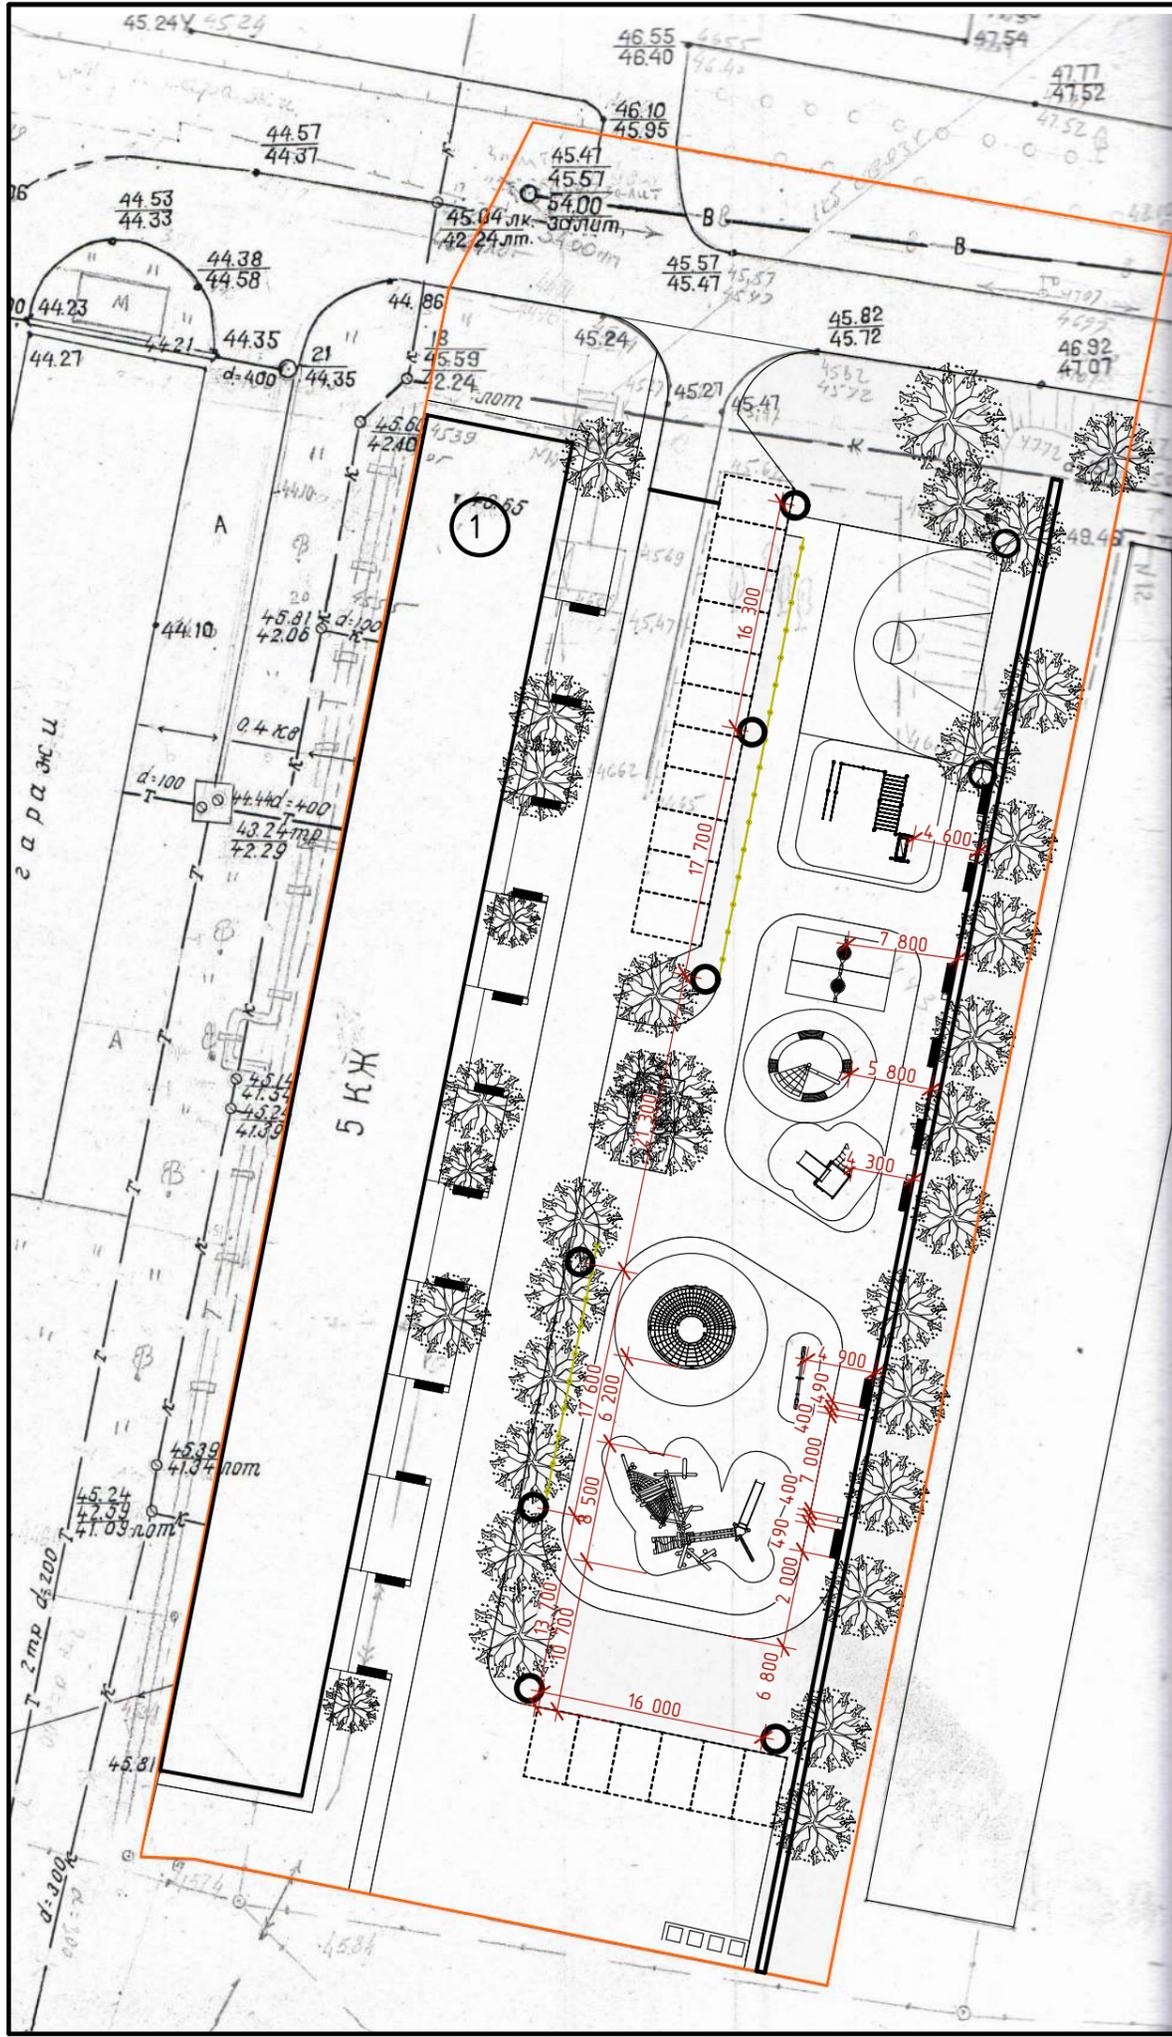

Условные обозначения:

- ① Дом проспект Победы 14
- Граница места проектирования
- Ограждение детской площадки
- Фонарный столб
- Место для сидения
- ИК 0153Т-5
- Сатурн ЛК 100101
- ИО 0408Т-1
- ИК 0210Т-1
- ИО 0822Т-2
- СО 0302Т-4
- Урна

						Благоустройство территории, расположенной по проспекту Победы, д.14 в г. Амурск			
Изм	Кол уч	Лист	№ док.	Подп.	Дата	Благоустройство территории	Стадия	Лист	Листов
Разраб.		Малашевская						7	13
Проверил						Схема малых архитектурных форм (М 1:500)			



						Благоустройство территории, расположенной по проспекту Победы, д.14 в г. Амурск			
Изм	Кол уч	Лист	№ док.	Подп.	Дата				
Разраб.	Малашевская					Благоустройство территории	Стадия	Лист	Листов
Проверил							8	13	
						Видовое изображение			



						Благоустройство территории, расположенной по проспекту Победы, д.14 в г. Амурск			
Изм	Кол уч	Лист	№ док.	Подп.	Дата				
Разраб.	Малашевская					Благоустройство территории	Стадия	Лист	Листов
Проверил							9	13	
						Видовое изображение			



						<i>Благоустройство территории, расположенной по проспекту Победы, д.14 в г. Амурск</i>		
<i>Изм</i>	<i>Кол уч</i>	<i>Лист</i>	<i>№ док.</i>	<i>Подп.</i>	<i>Дата</i>			
<i>Разраб.</i>		<i>Малашевская</i>				<i>Благоустройство территории</i>	10	13
<i>Проверил</i>								
						<i>Видовое изображение</i>		



						<i>Благоустройство территории, расположенной по проспекту Победы, д.14 в г. Амурск</i>			
<i>Изм</i>	<i>Кол уч</i>	<i>Лист</i>	<i>№ док.</i>	<i>Подп.</i>	<i>Дата</i>				
<i>Разраб.</i>		<i>Малашевская</i>				<i>Благоустройство территории</i>	<i>Стадия</i>	<i>Лист</i>	<i>Листов</i>
<i>Проверил</i>								11	13
						<i>Видовое изображение</i>			



						Благоустройство территории, расположенной по проспекту Победы, д.14 в г. Амурск			
<i>Изм</i>	<i>Кол уч</i>	<i>Лист</i>	<i>№док.</i>	<i>Подп.</i>	<i>Дата</i>				
<i>Разраб.</i>		Малашевская				Благоустройство территории	<i>Стадия</i>	<i>Лист</i>	<i>Листов</i>
<i>Проверил</i>								12	13
						Видовое изображение			



						Благоустройство территории, расположенной по проспекту Победы, д.14 в г. Амурск			
<i>Изм</i>	<i>Кол уч</i>	<i>Лист</i>	<i>№ док.</i>	<i>Подп.</i>	<i>Дата</i>				
<i>Разраб.</i>		Малашевская				Благоустройство территории	<i>Стадия</i>	<i>Лист</i>	<i>Листов</i>
<i>Проверил</i>								13	13
						Видовое изображение			