

Благоустройство дворовой территории
по адресу ул. Пионерская, д. 7 в г. Амурске

Разработала: Пронина А.В.

г. Комсомольск-на-Амуре
2023

Лист	Наименование	Примечание
1	Ведомость рабочих чертежей	
2	Существующее положение проектируемой территории	
3	Схема существующего двора 1:500	
4	Генеральный план (1:500)	
5	Функциональное зонирование 1:500	
6	План расположения малых форм архитектуры (1:500)	
7	Разбивочный план 1:500	
8	План озеленения 1:500	
9	План покрытий 1:500	
10	План освещения 1:500	



Проект выполнен на топооснове. Проектируемый участок находится по адресу ул. Пионерская, д. 7.

С целью приведения в благоприятное состояние дворовой территории многоквартирного дома и создания максимально благоустроенных комфортных и безопасных условий для проживания и отдыха жителей необходима провести ремонт дворового проезда, тротуаров с устройством парковочного кармана, организацию спортивного досуга жителей, а так же детскую площадку.

Данные меры способствуют улучшению санитарных и экологических условий проживания граждан, а так же позволяют придать должный эстетичный вид придомовой территории. Проведения ремонтных работ по благоустройству необходимо для улучшения качества жизни и комфортному проживанию людей.

Улучшение состояния благоустройства жилого двора приведет к созданию позитивной социальной атмосферы.

Список нормативно - правовых актов:

1. Минстрой России. Методические рекомендации по подготовке государственных программ субъектов РФ и муниципальных программ формирования современной городской среды в рамках федерального проекта "Формирование комфортной городской среды" в составе государственной программы РФ "Обеспечение доступным и комфортным жильем и коммунальными услугами граждан Российской Федерации" (Приказ от 18.03.2019 /пр.)

2. Нормативные документы:

2.1 СНиП 21-02-99 "Стоянки автомобилей"

2.2 ГОСТ 50597-2017 Дорожки автомобильные и улицы

2.3 ГОСТ 54401-2011 Дорожки автомобильные общего пользования

2.4 СНиП III-10-75 БЛАГОУСТРОЙСТВО ТЕРРИТОРИЙ


2.5 "Градостроительный кодекс Российской Федерации" от 29.12.2004 N 190-ФЗ (ред. от 02.07.2021)


(с изм. и доп., вступ. в силу с 01.10.2021)

						Дизайн проект		
						Благоустройство дворовой территории по ул. Пионерская, д. 7 в г. Амурске		
Изм.	Кол. уч.	Лист	№ док.	Подп.	Дата		Стадия	Лист
							ДП	1
Разработала: Пряхина А.В.								10
						Спецификация рабочих чертежей		




							Дизайн проект		
							Благоустройство дворовой территории по ул. Пионерская, д. 7 в г. Амурске		
Изм.	Кол. уч.	Лист	№ Док.	Подп.	Дата		Стадия	Лист	Листов
							ДП	2	10
Разработала	Провина А.В.						Существующее положение территории		

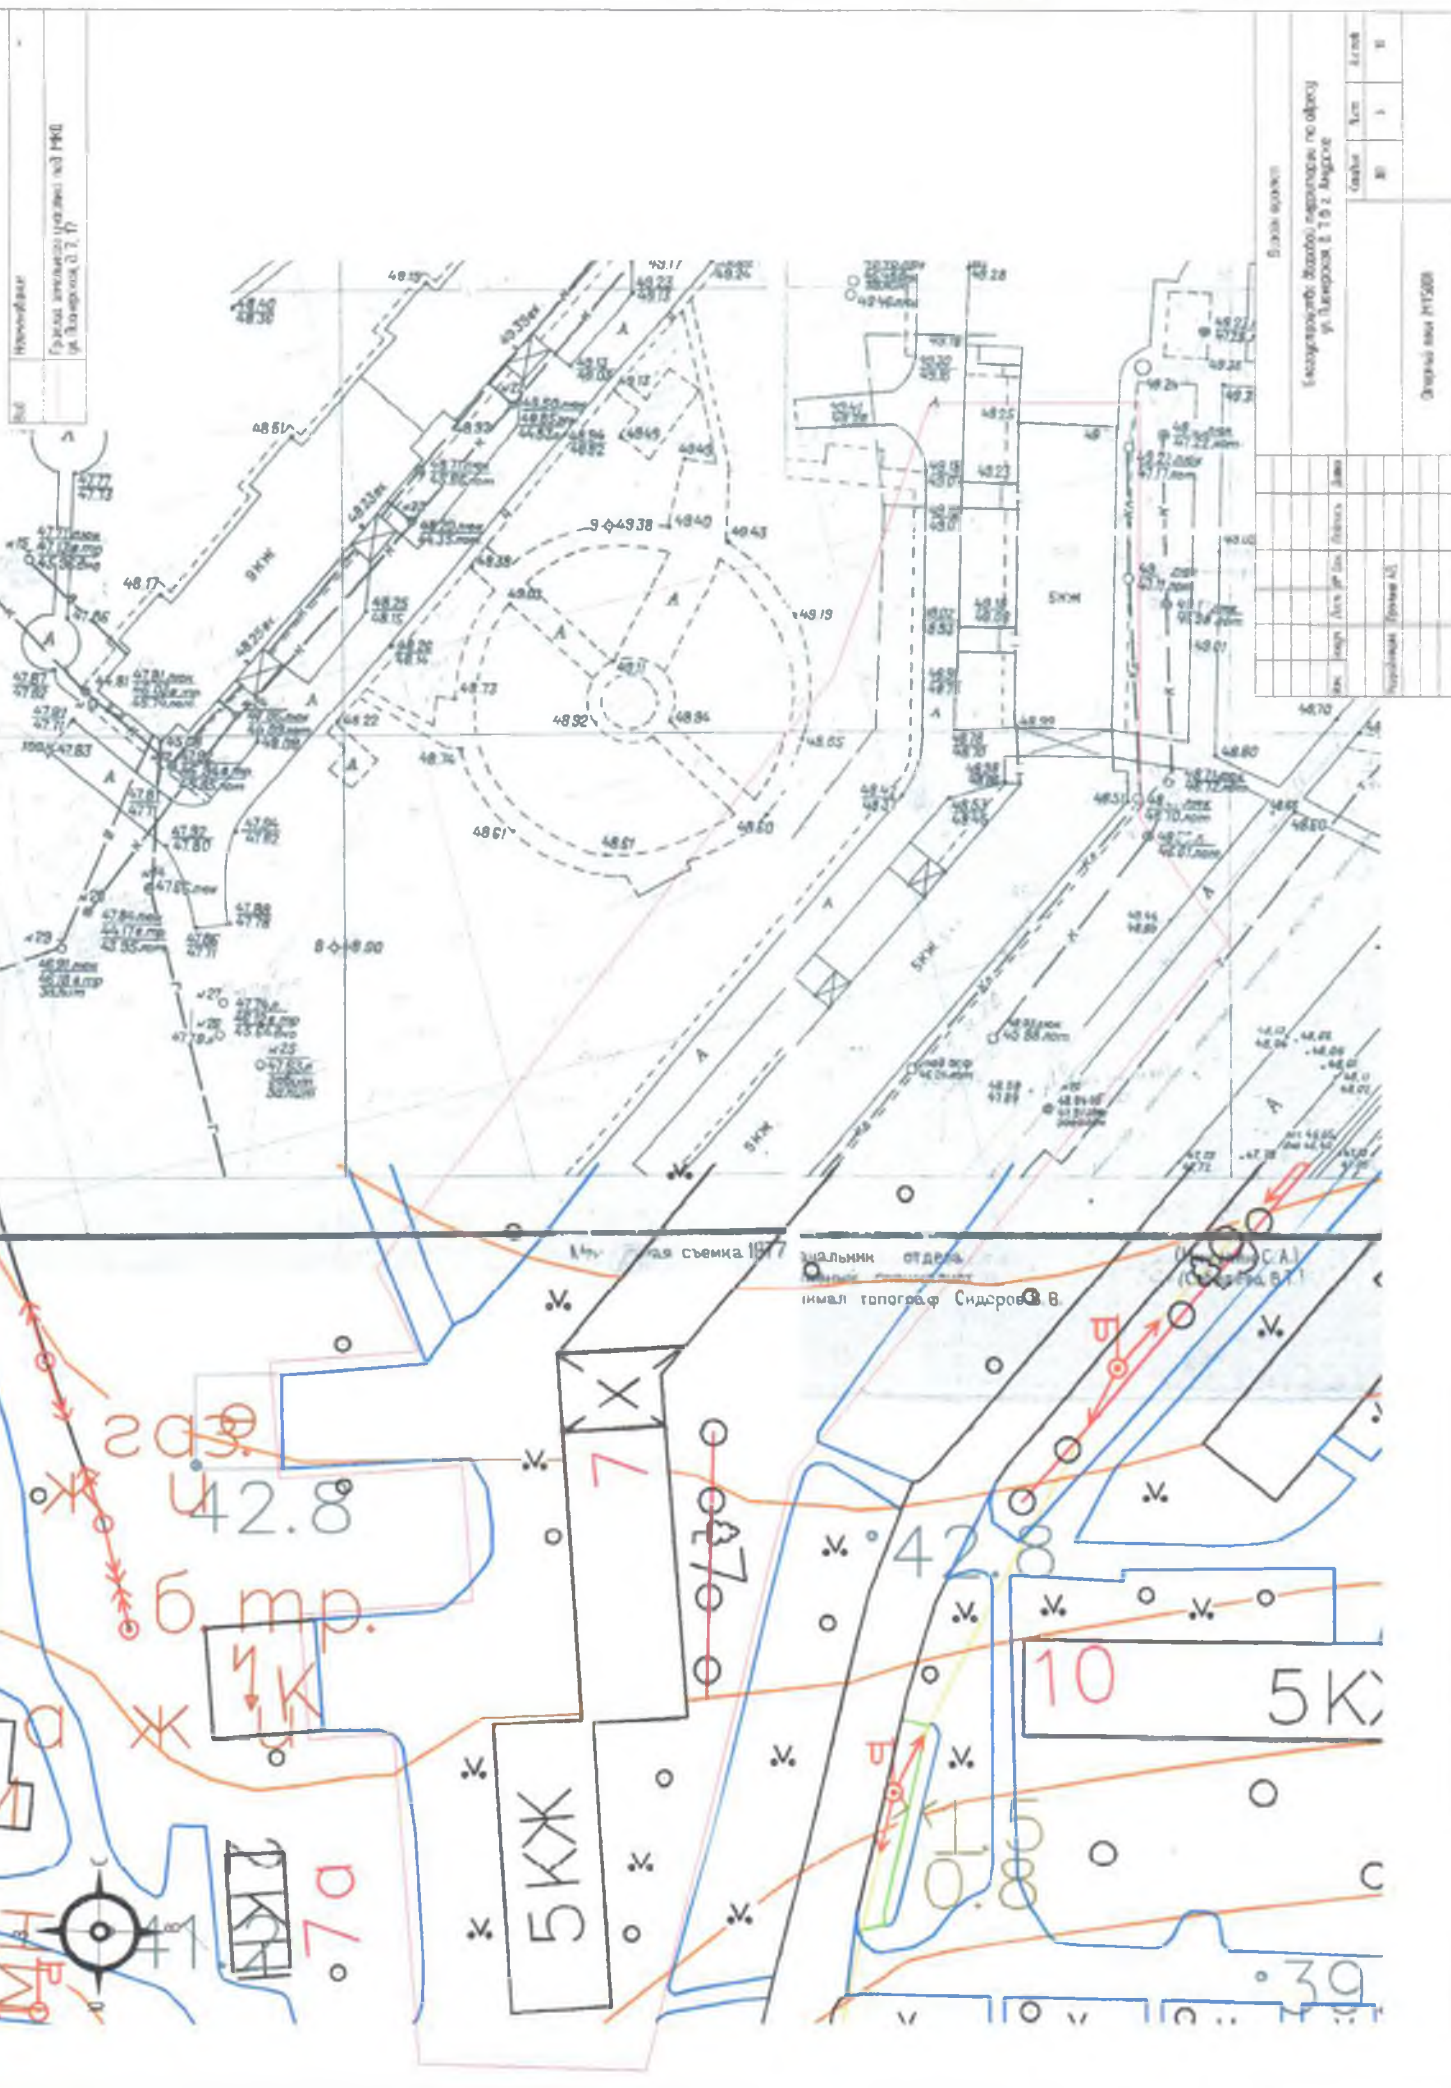


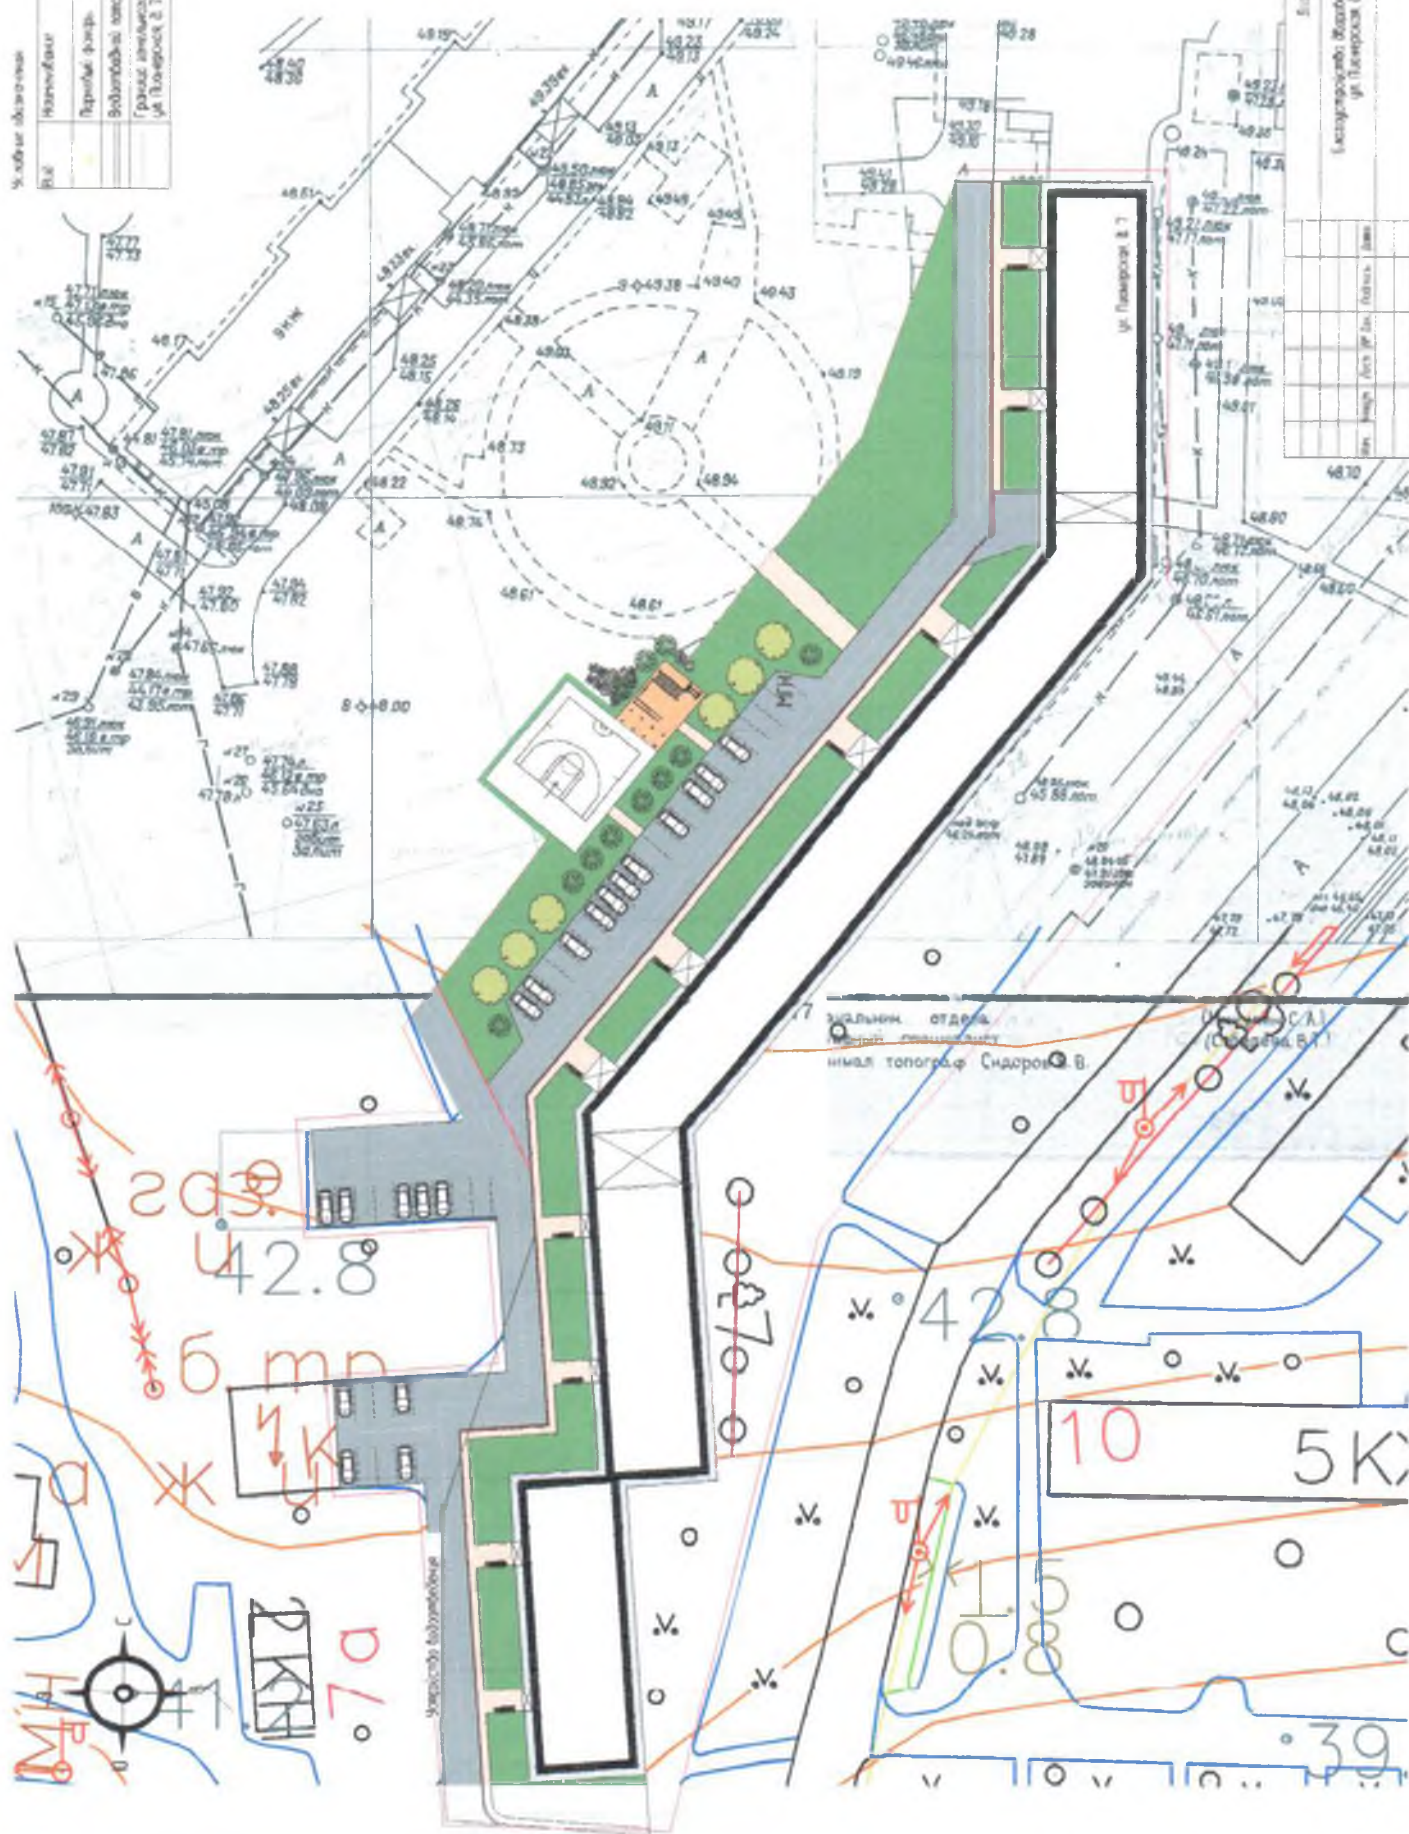[illegible][illegible]

Имя	Наименование	Получить
	Зона аналитики	322 кВт
	Получить данные	456 кВт
	Зона аналитики	30 кВт
	Зона аналитики для ИИ	-2000 кВт
	Аналитика данных	324 кВт
	Безопасность данных	

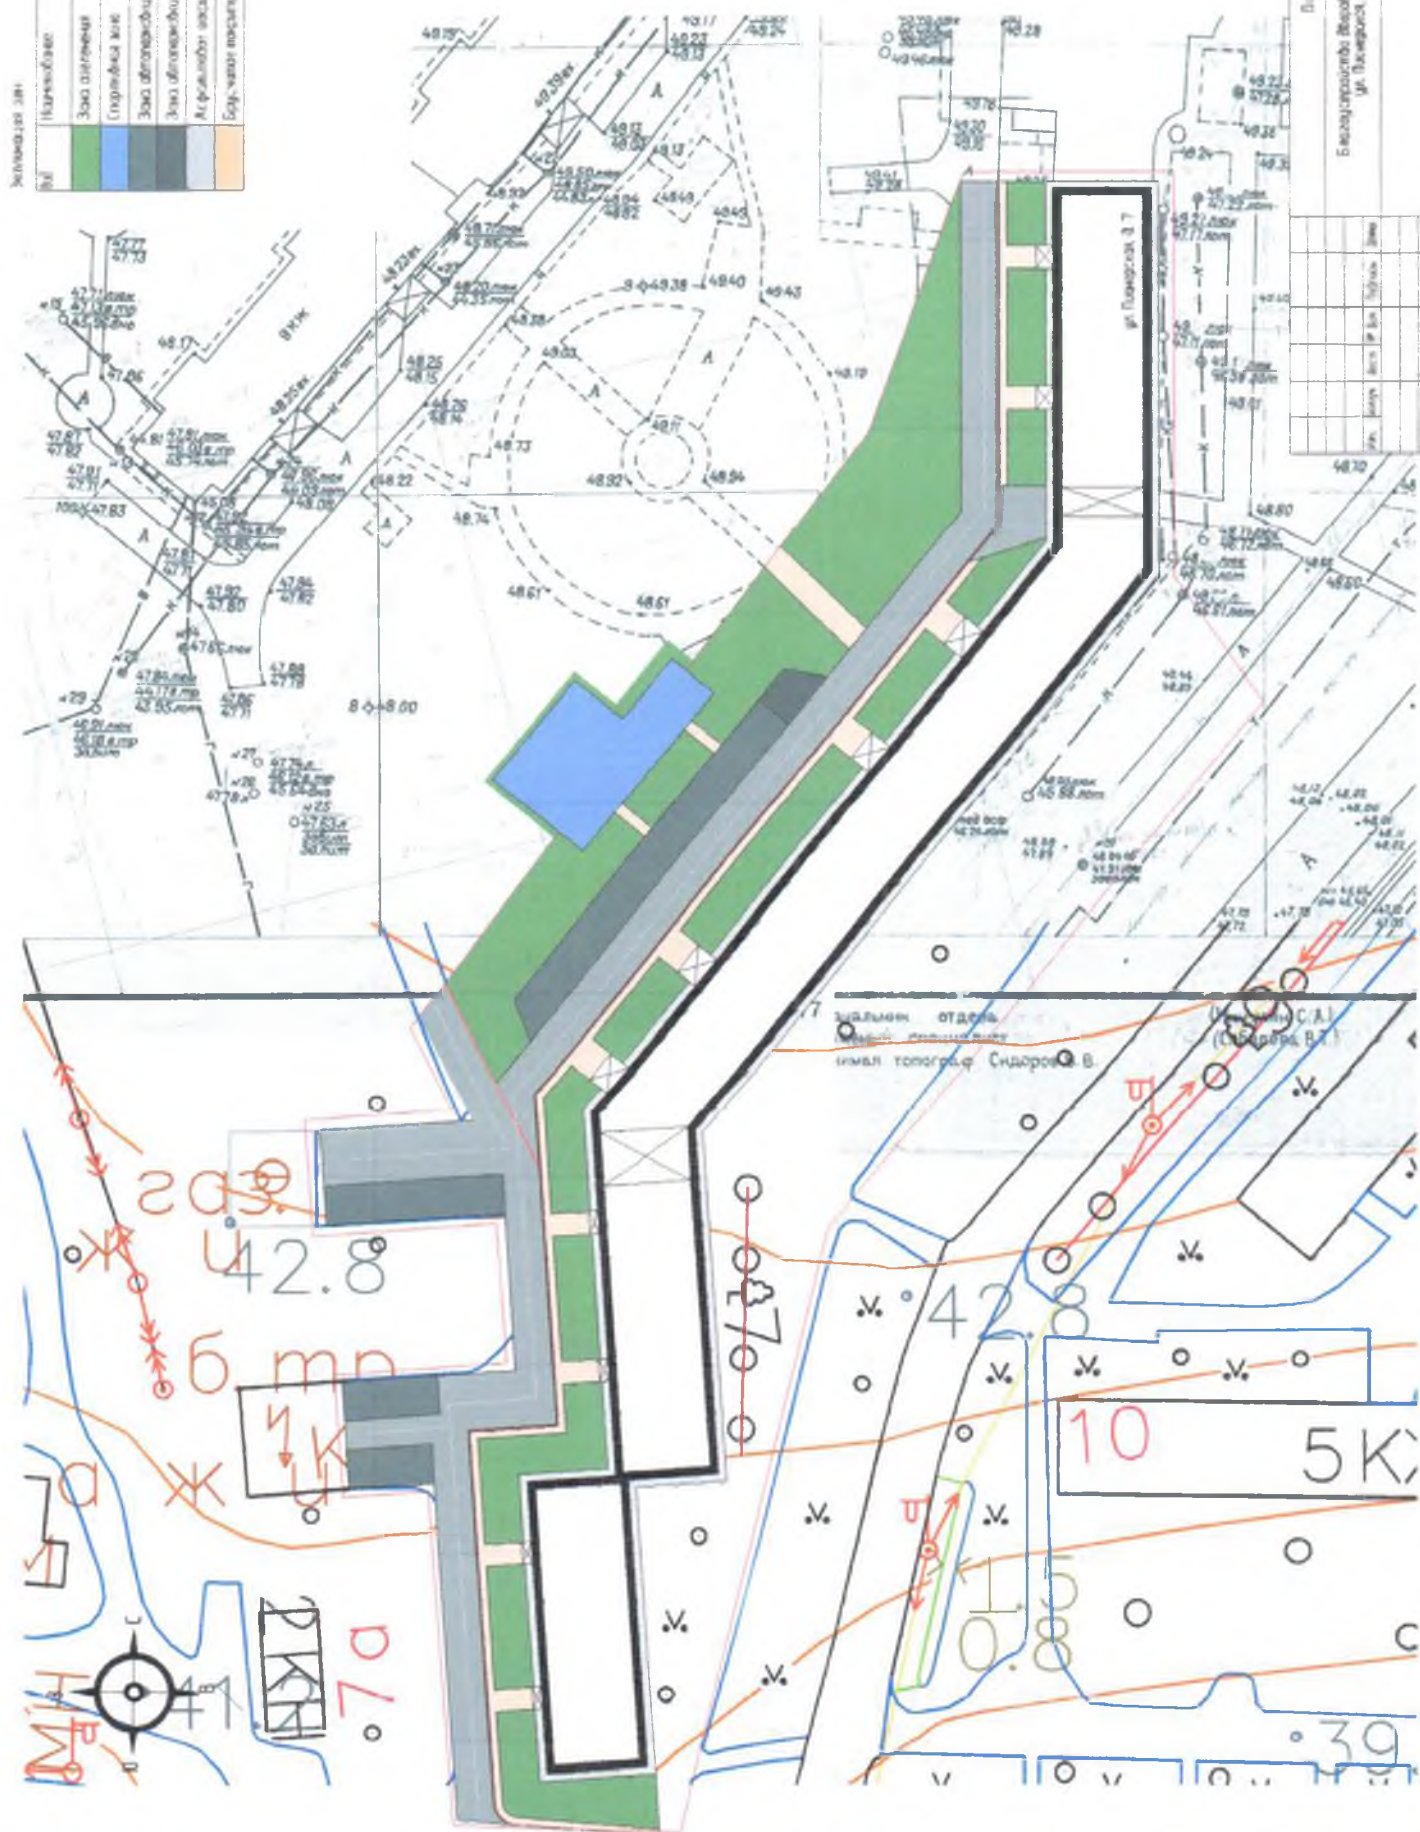
[illegible]

№п/п	Наименование	Кол-во
1	Часы работы	10
2	Часы	
3	Средств защиты № 1	1
4	Средств защиты № 2	1
5	Средств защиты № 3	1
	Поправки дизайна	5
	Итого:	
	Курсовые работы	2

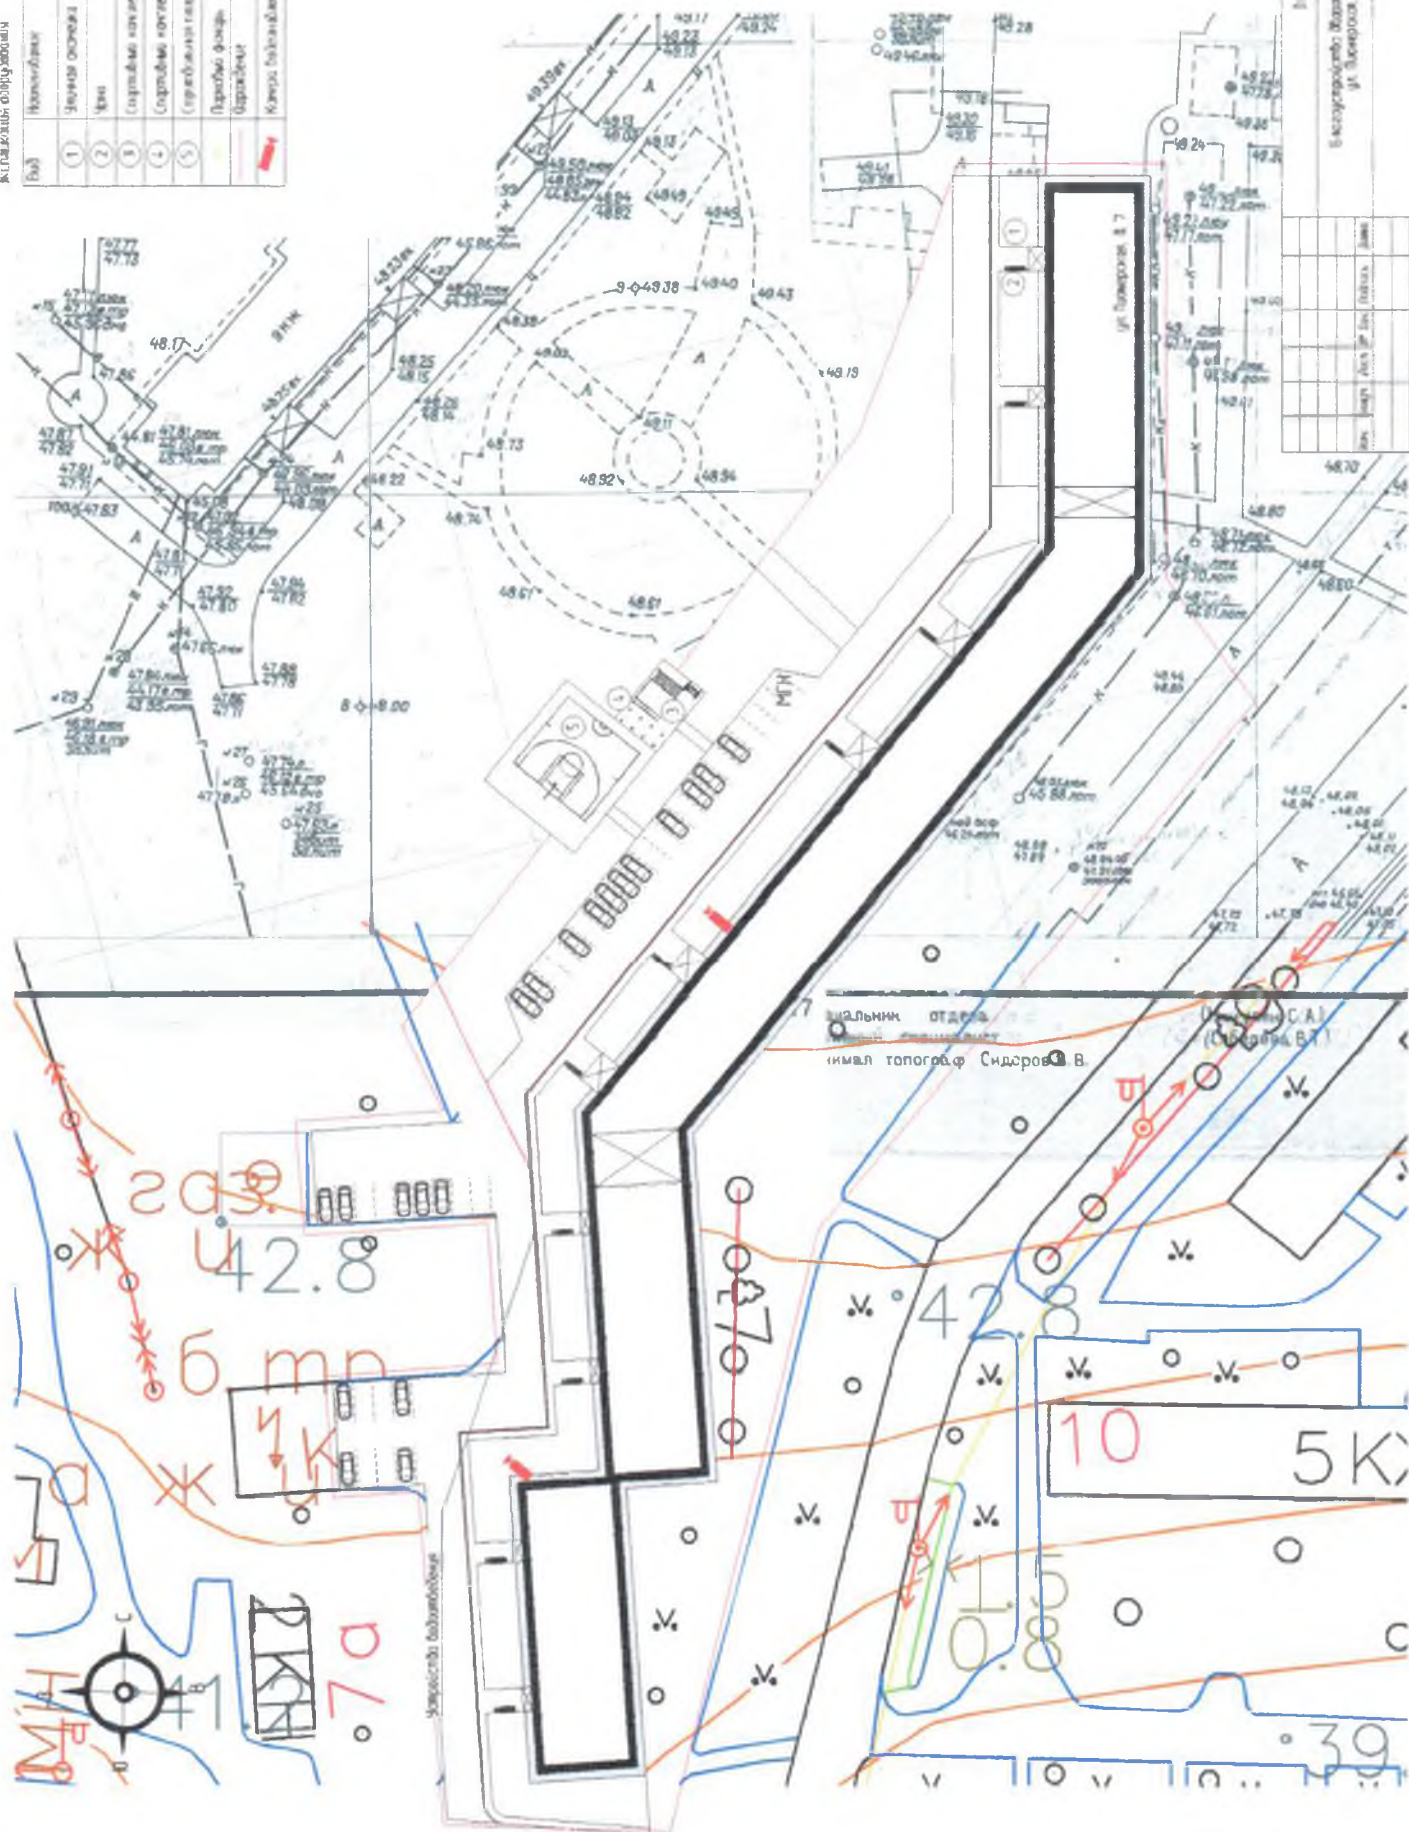



[illegible]

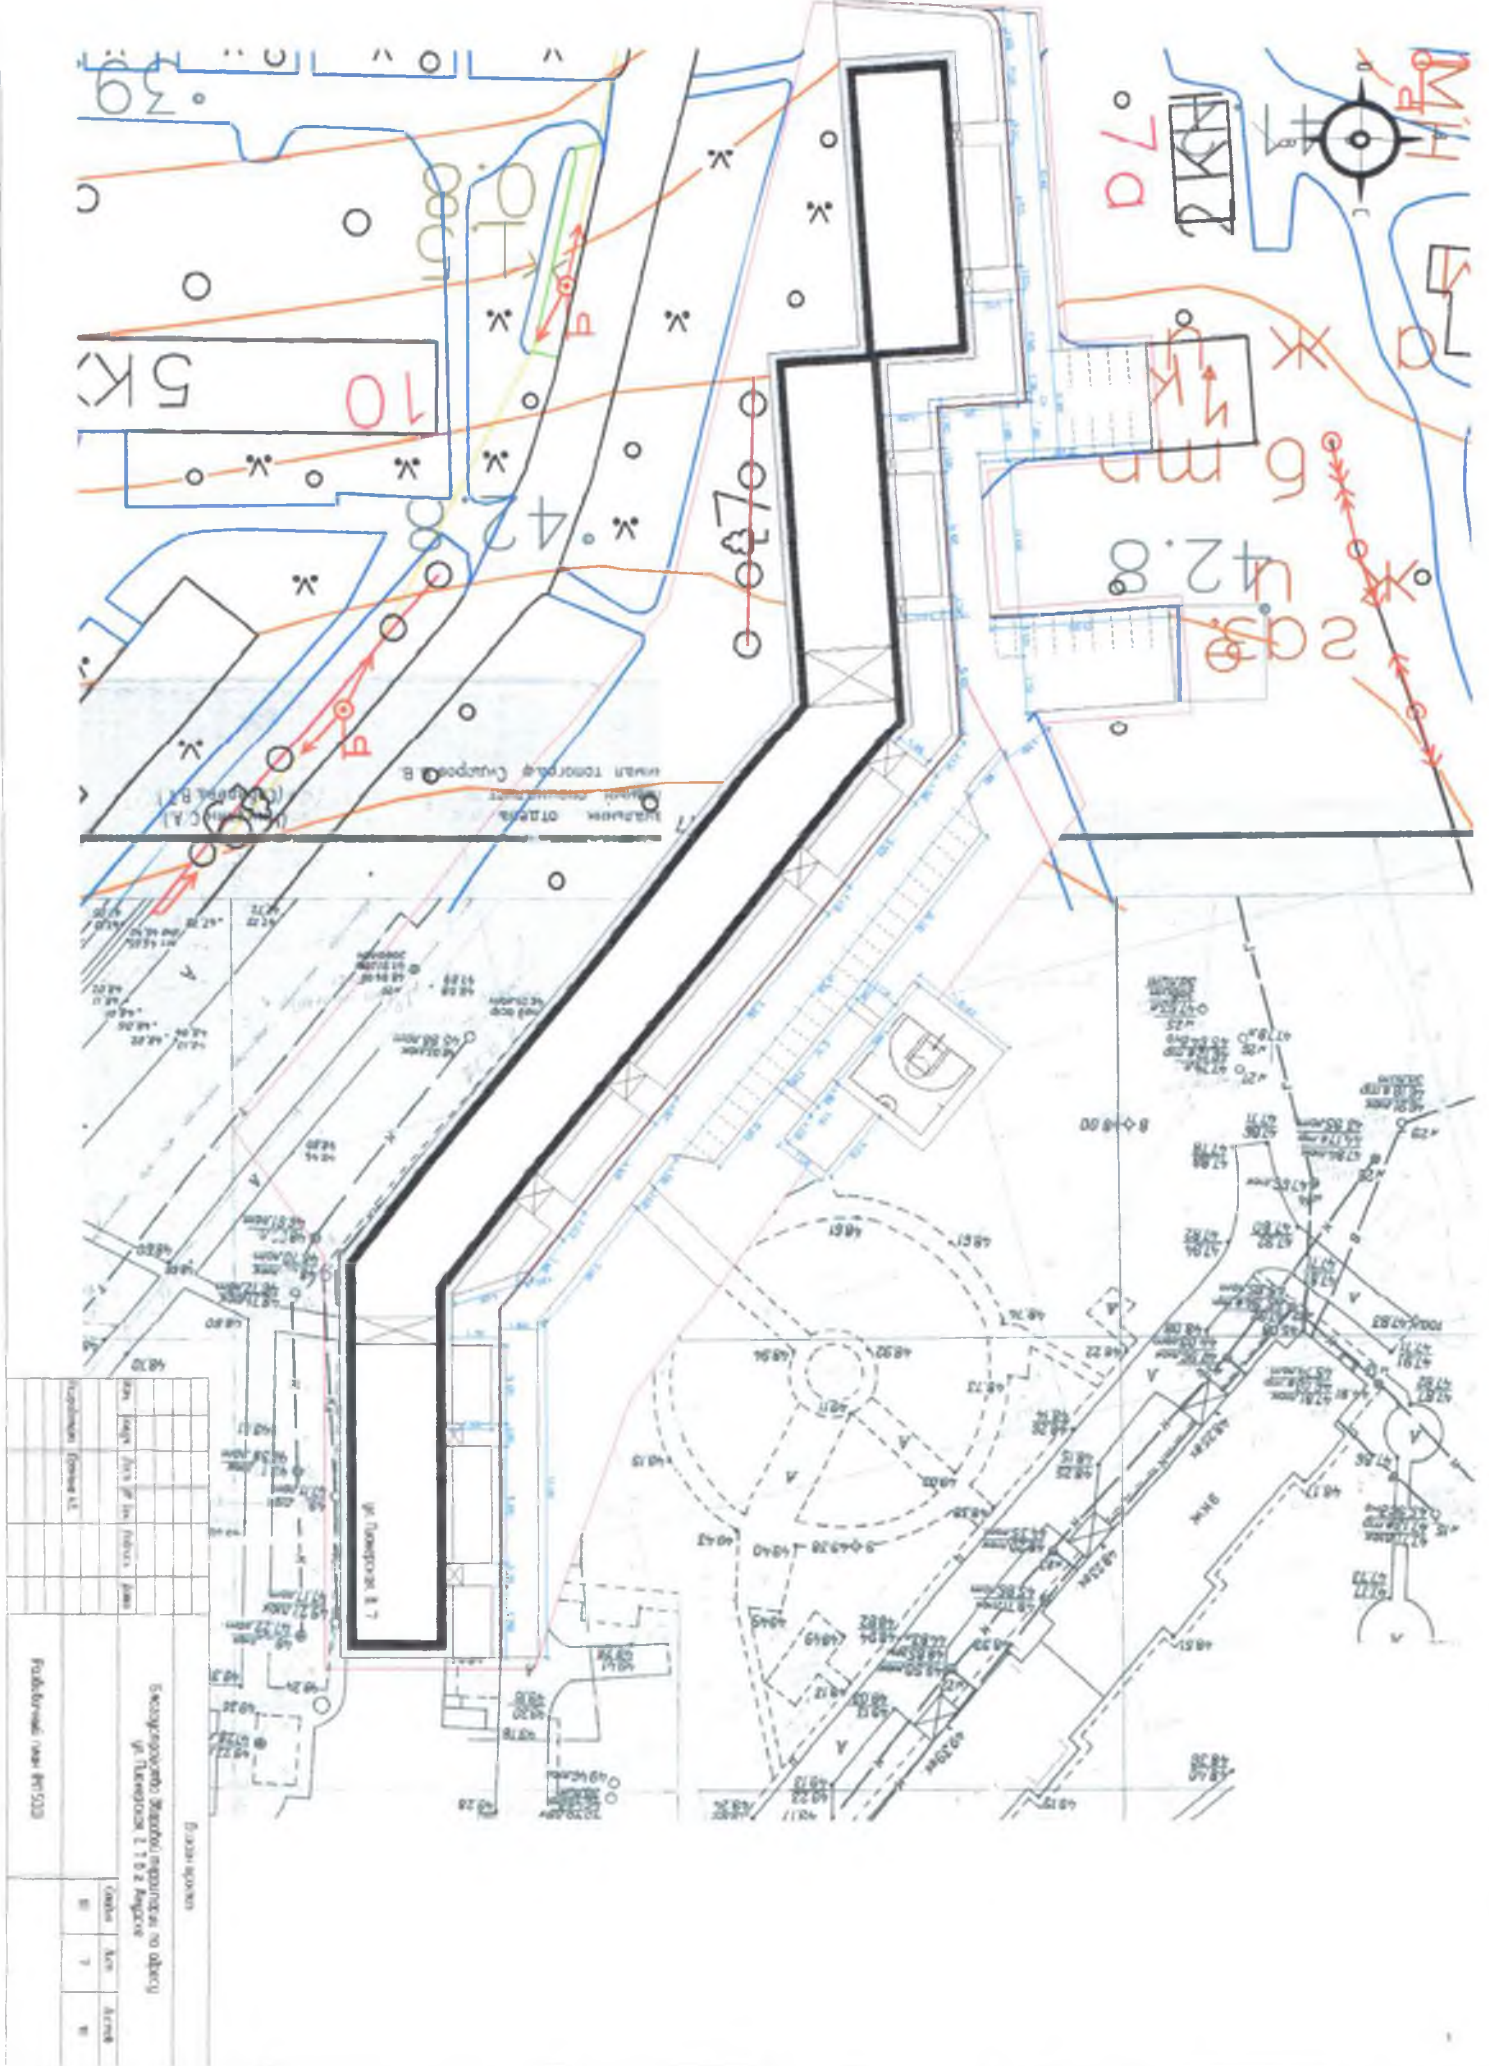


Общая информация		Информация о проекте	
Имя	Иванов	Имя	Иванов
Фамилия	Иванов	Фамилия	Иванов
Дата	1980	Дата	1980
Масштаб	1:500	Масштаб	1:500
Страна	Россия	Страна	Россия
Город	Москва	Город	Москва
Улица	Тополевая 1	Улица	Тополевая 1
Дом	10	Дом	10
Этаж	1	Этаж	1
Площадь	100 кв. м	Площадь	100 кв. м
Объем	100 куб. м	Объем	100 куб. м
Материал	Кирпич	Материал	Кирпич
Цвет	Красный	Цвет	Красный
Состояние	Хорошее	Состояние	Хорошее
Примечания			

Знаки и символы					
Водоем	Земельный участок	Земельный участок	Земельный участок	Земельный участок	Земельный участок
Водоем	Земельный участок	Земельный участок	Земельный участок	Земельный участок	Земельный участок
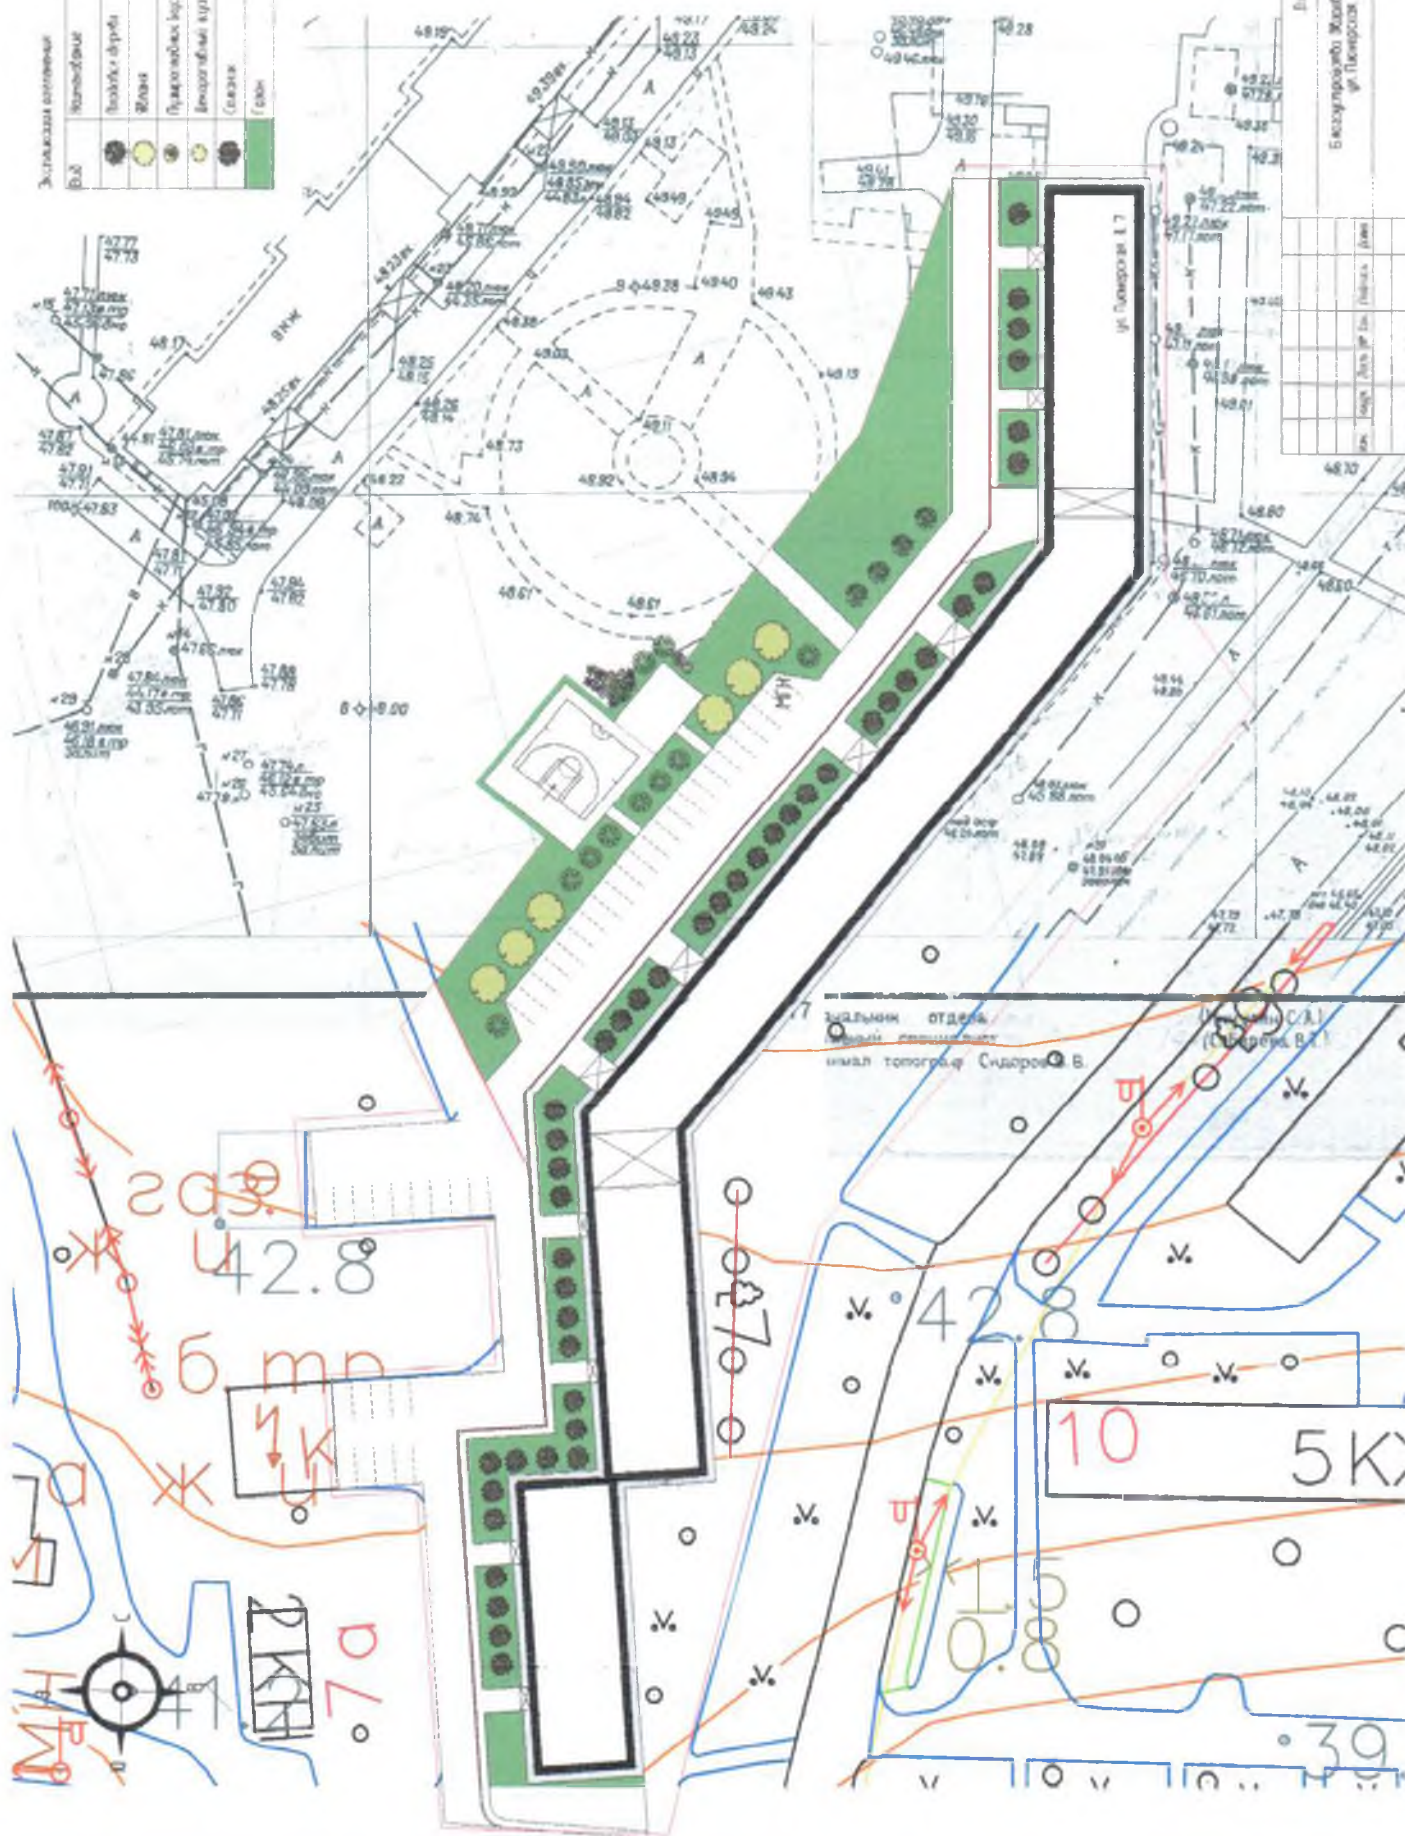

Лист 1 из 1					
Имя	Имя	Имя	Имя	Имя	Имя
Имя	Имя	Имя	Имя	Имя	Имя
Имя	Имя	Имя	Имя	Имя	Имя
Имя	Имя	Имя	Имя	Имя	Имя
Имя	Имя	Имя	Имя	Имя	Имя


Лист 1 из 1

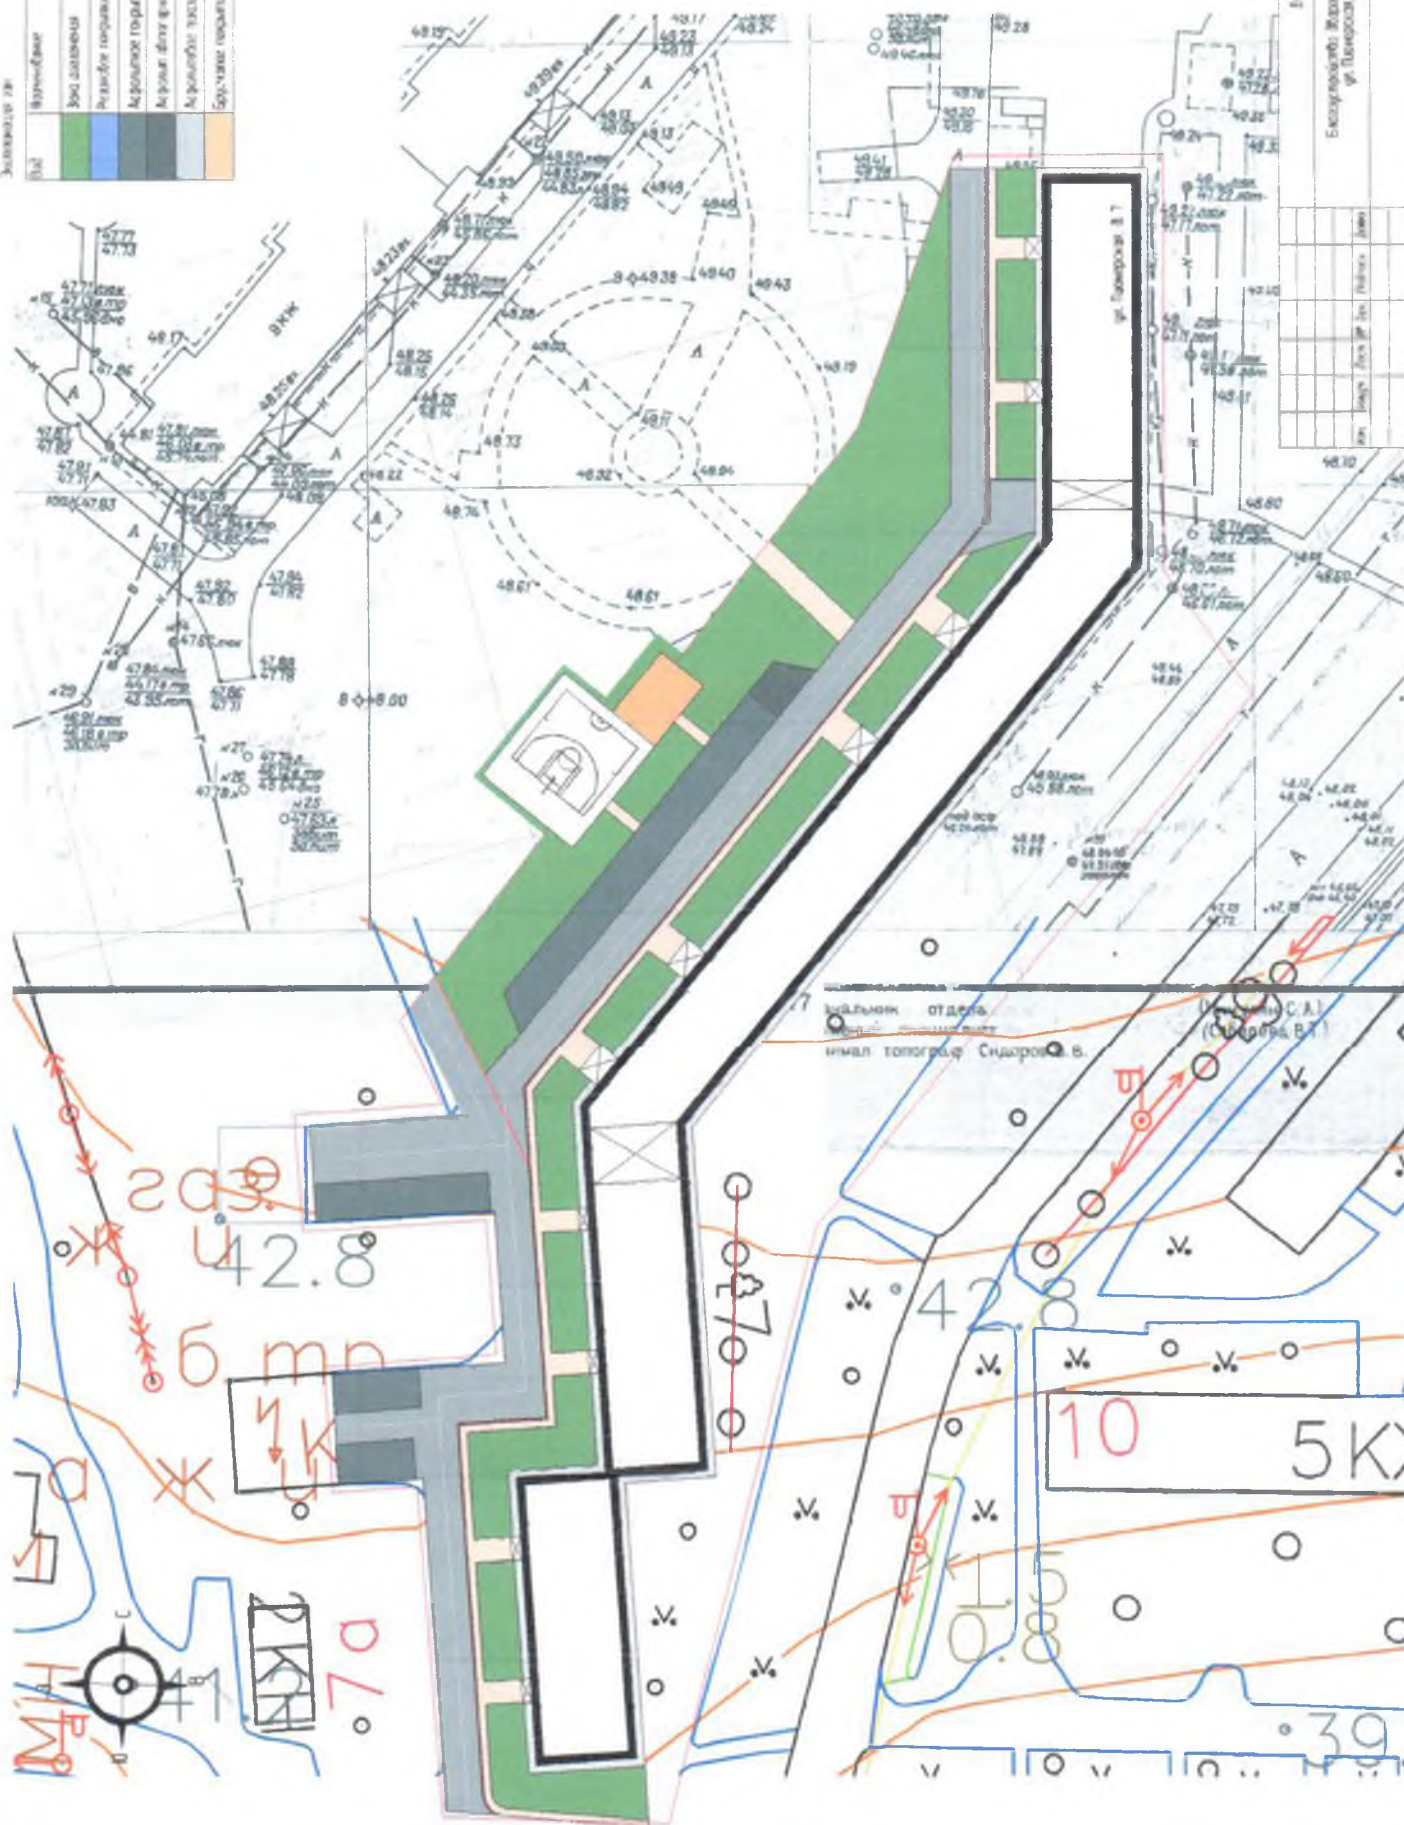
[illegible]

Безопасность: Краткий курс лекций по объектам
из. 100 стр. 1, 10 2, 1000000

[illegible]

Investment objectives	Investment	Investment
Investment objectives	Investment	Investment

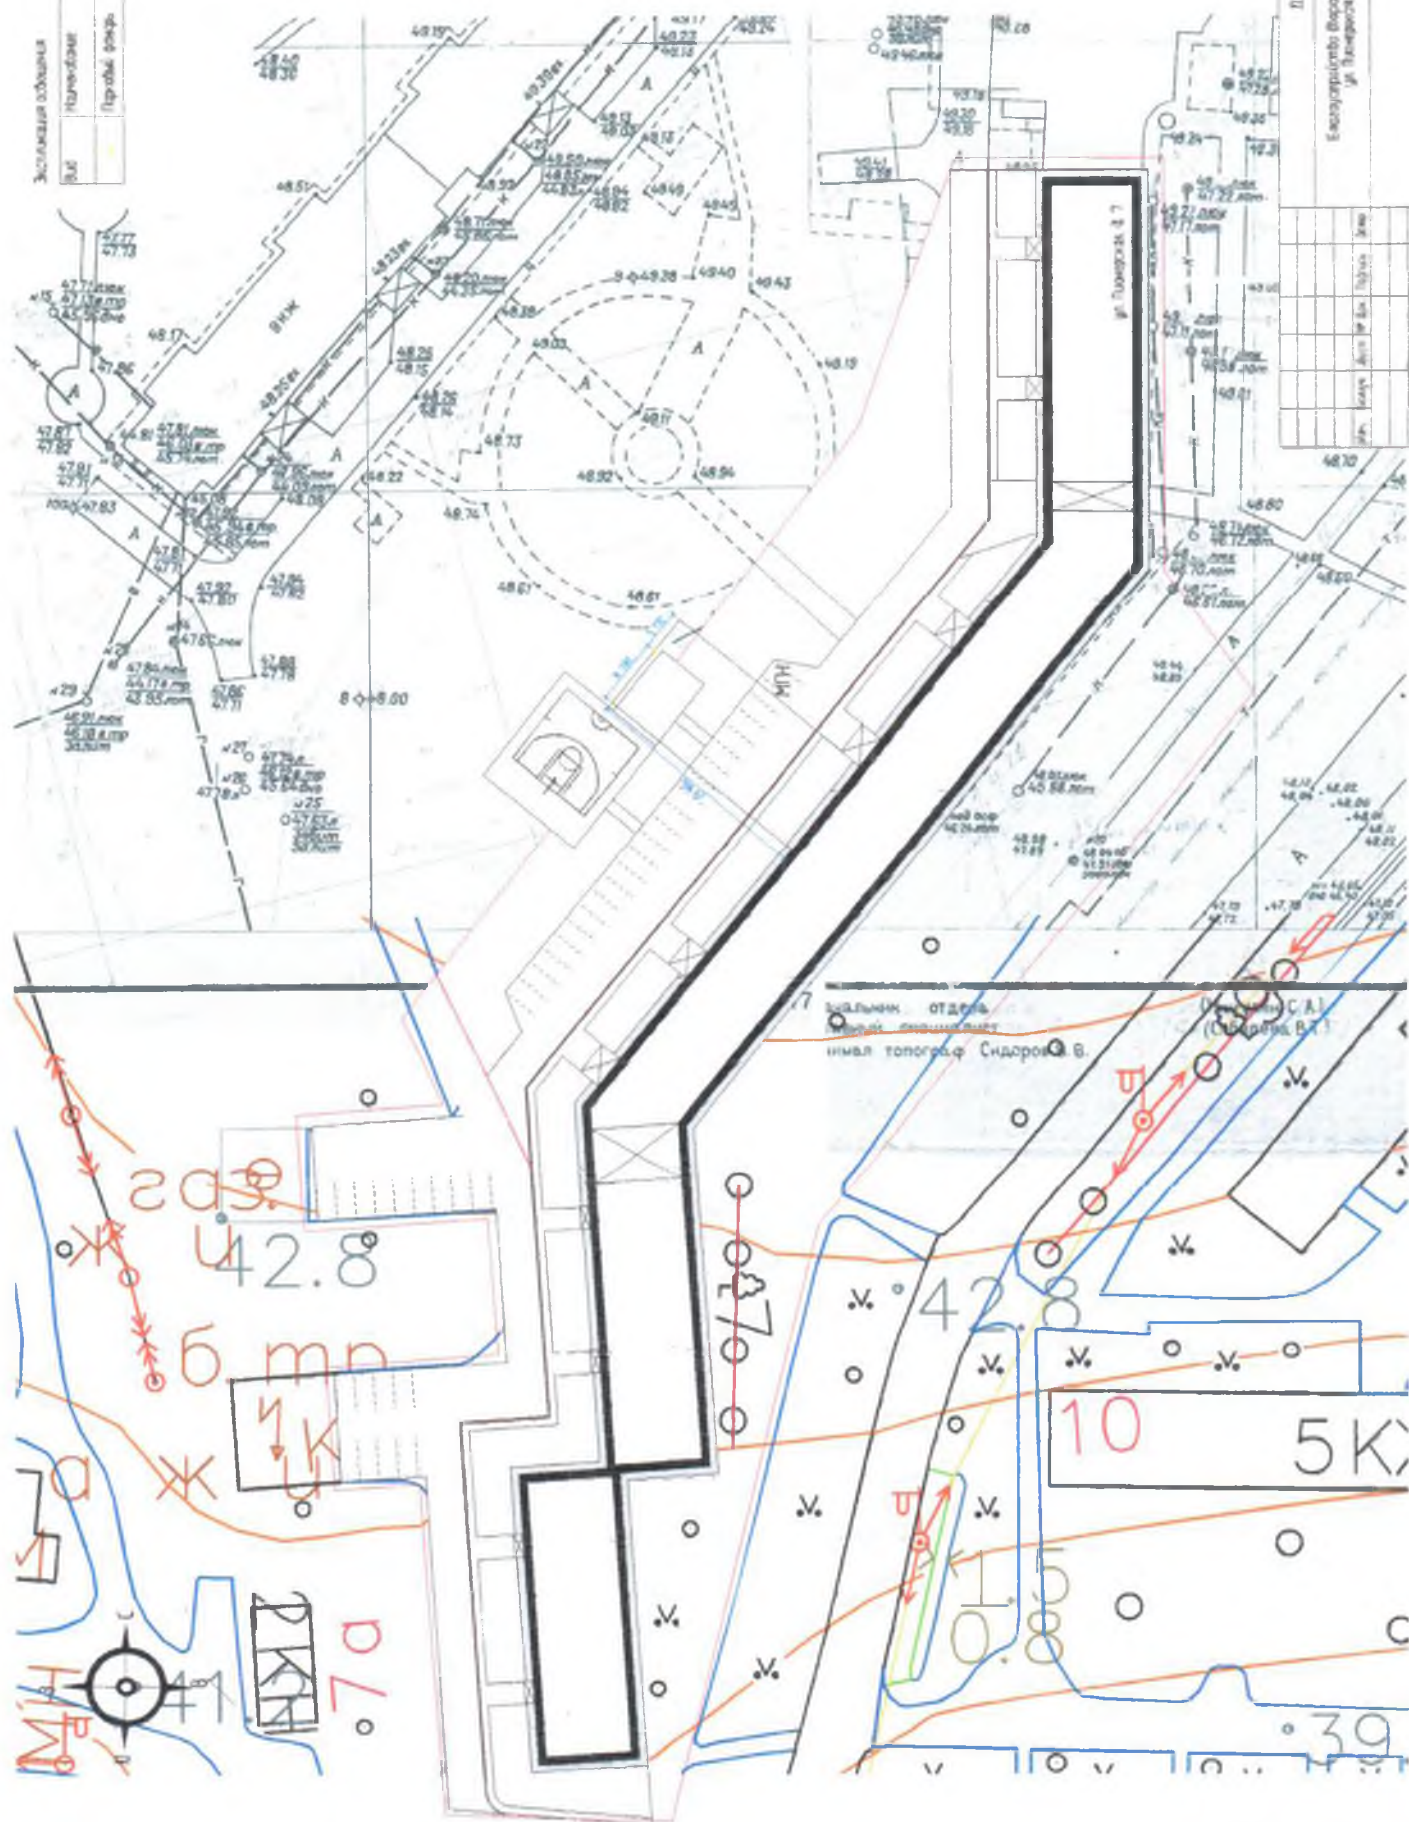[illegible]

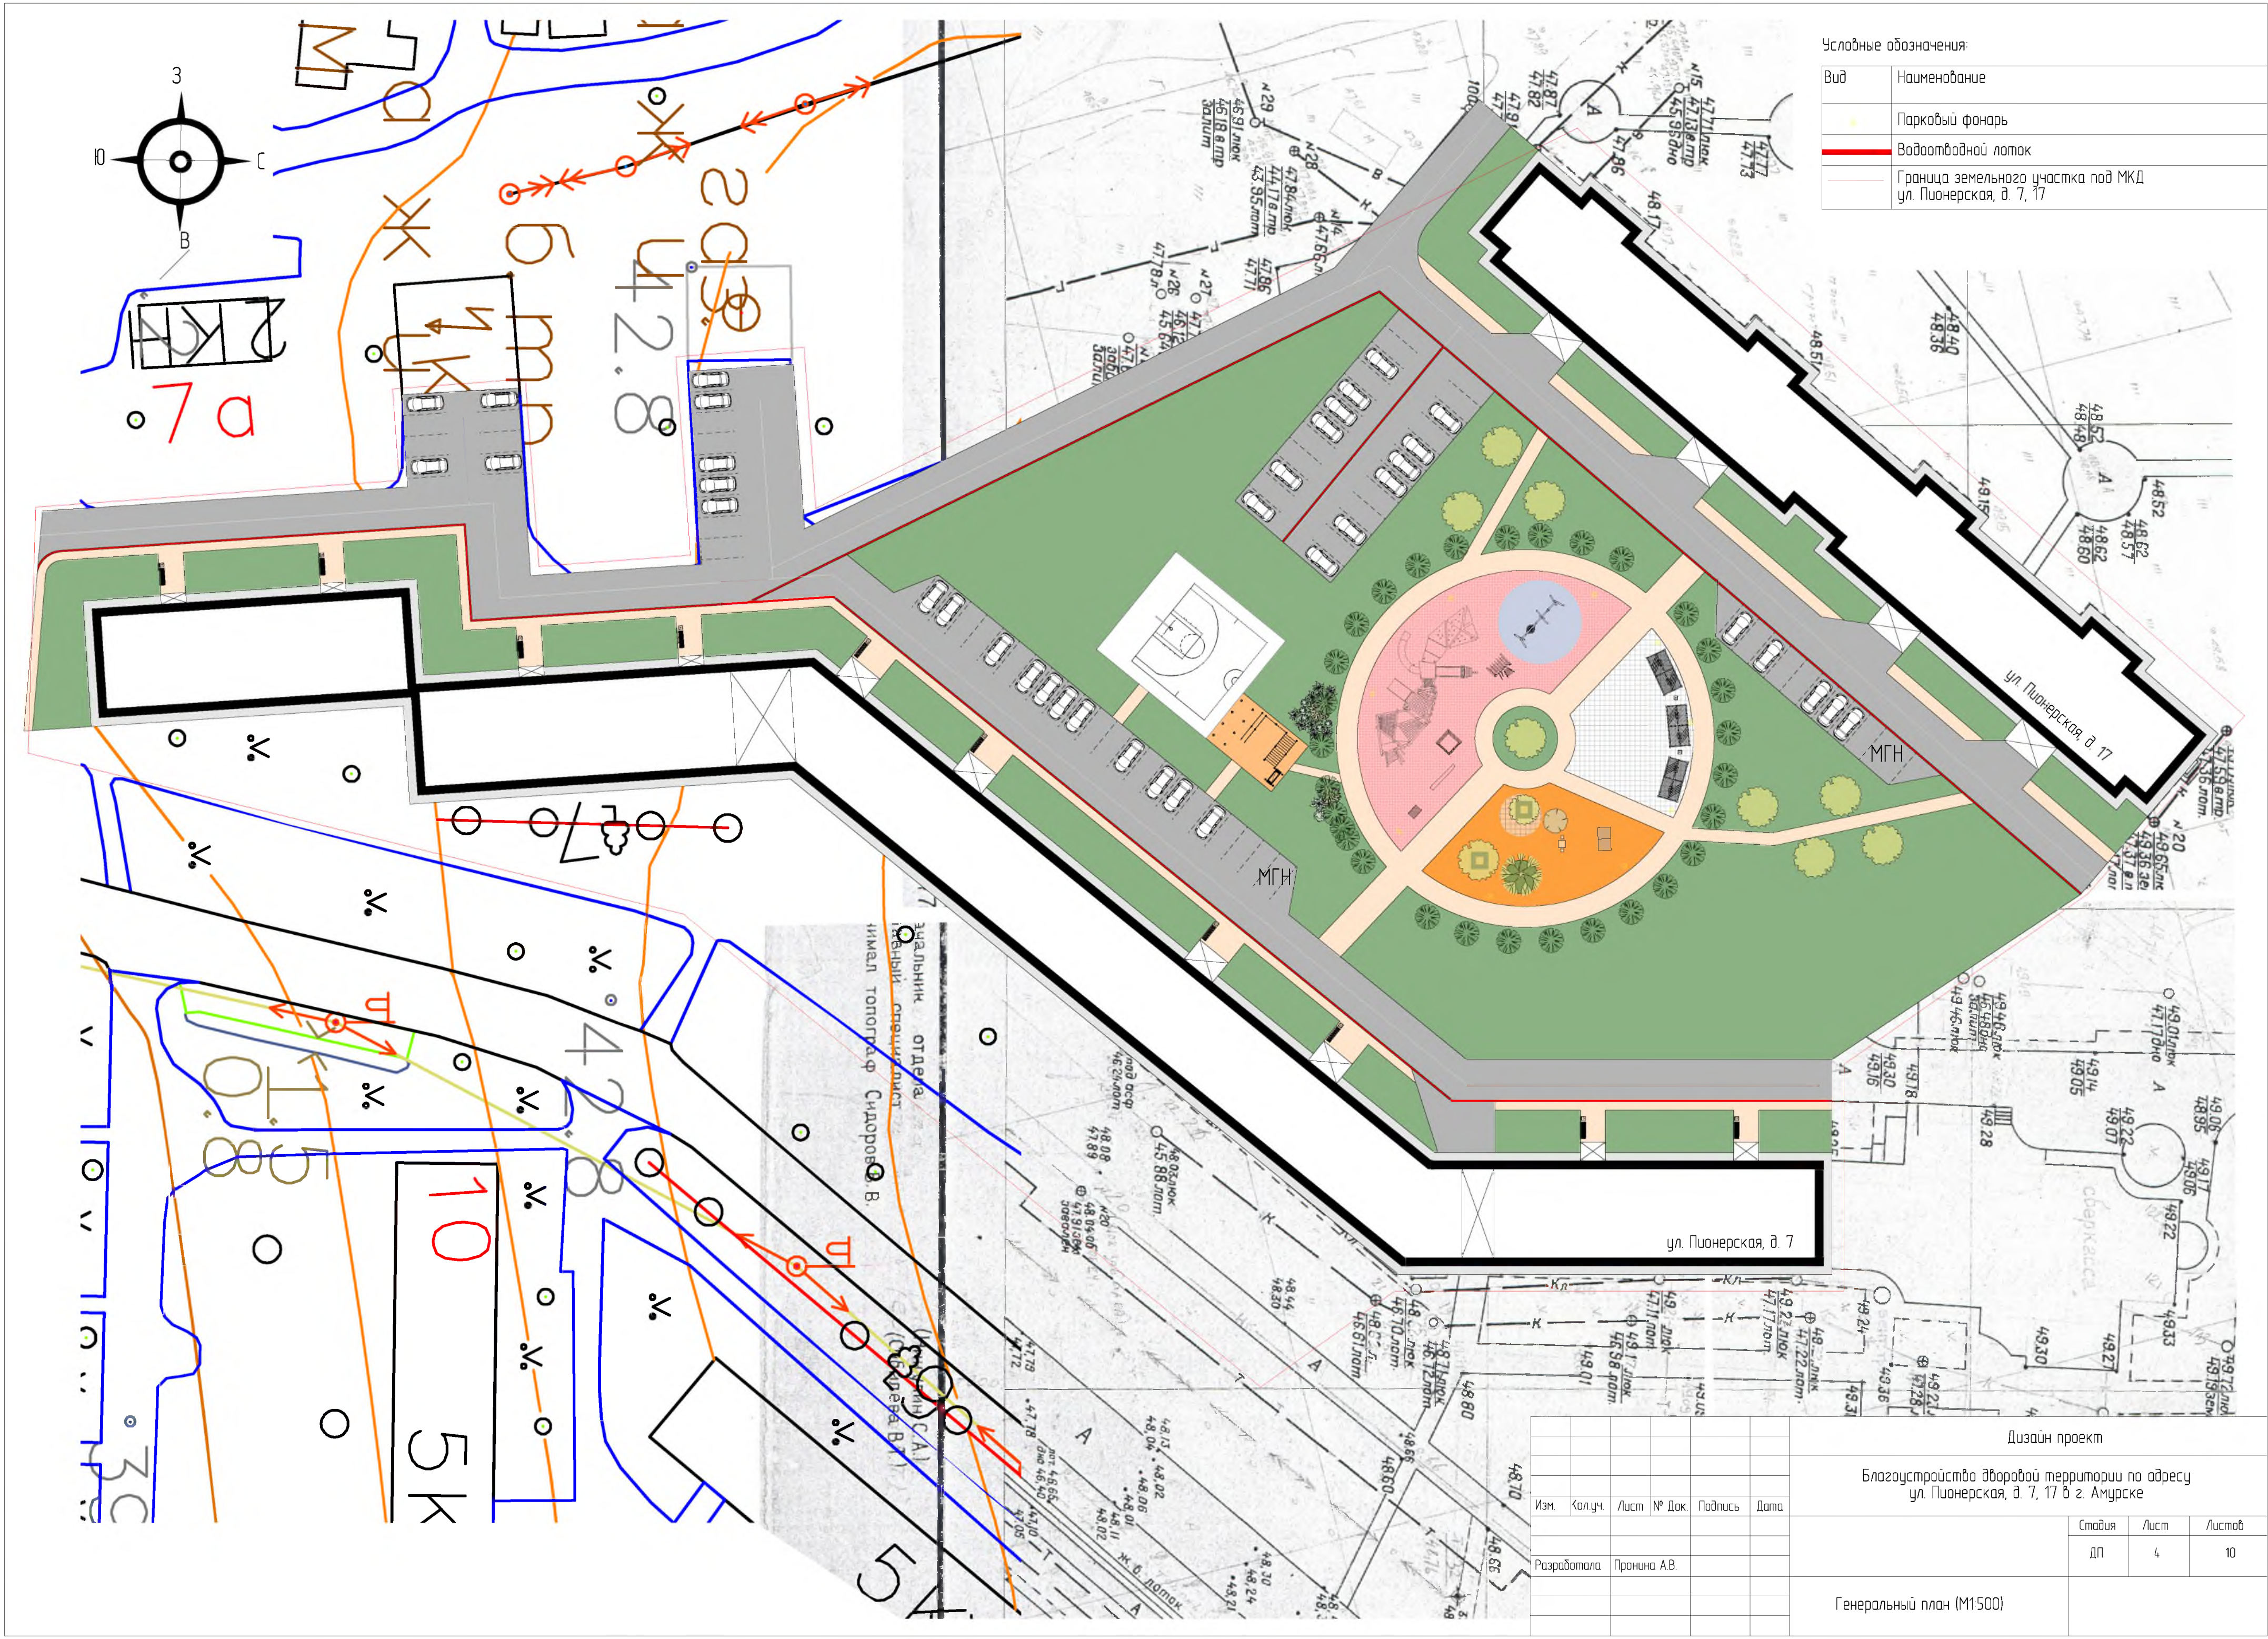

Условные обозначения

Вид	Наименование
	Парковый фонарь
	Водоотводный лоток
	Граница земельного участка под МКД ул. Пионерская, д. 7, 17

Дизайн проект					
Благоустройство дворовой территории по адресу ул. Пионерская, д. 7, 17 в г. Амурске					
Изм.	Колуч.	Лист	№ Док.	Подпись	Дата
Разработала	Пронина А.В.	ДП	4	10	
Генеральный план (М1:500)					