

Администрация городского поселения «Город Амурск»
Амурского муниципального района

ДИЗАЙН-ПРОЕКТ

«Благоустройство дворовой территории многоквартирного
жилого дома № 8 по проспекту Мира, на территории
городского поселения «Город Амурск»

г. Амурск 2021

Характеристика проблемы и обоснование необходимости её реализации

Дворовая территория является важнейшей составной частью транспортной системы. От уровня транспортно-эксплуатационного состояния дворовой территории многоквартирного жилого дома во многом зависит качество жизни населения.

Несоблюдение сроков службы дорожного покрытия увеличивает объемы разрушения асфальтобетонного покрытия и не дает необходимого эффекта в сохранении дворовой территории многоквартирного дома. Значительная часть асфальтобетонного покрытия имеет максимальную степень разрушения. Кроме этого, отсутствие необходимого количества мест для парковки автотранспортных средств на территории, прилегающей к многоквартирному дому, нередко создаёт социальную напряженность.

Дворовая территория многоквартирного жилого дома № 8 по проспекту Мира городского поселения «Город Амурск» за многолетний период эксплуатации пришла в ветхое состояние и не отвечает в полной мере современным требованиям.

С увеличением транспортного потока значительно возрос процент физического износа асфальтобетонного покрытия, отсутствие автостоянок на дворовой территории, прилегающей к многоквартирному дому, не обеспечивает потребность в парковке автотранспортных средств.

Срок службы дорожных покрытий дворовой территории истек. Из-за отсутствия финансирования ремонт дворовой территории не производился, в результате чего асфальтобетонное покрытие пришло в негодность.

В создавшейся ситуации, чтобы обеспечить потребности населения, необходимо принять неотложные меры по качественному изменению состояния дворовой территории многоквартирного дома.

Для приведения дворовой территории к современным нормам комфортности требуется:

- ремонт асфальтобетонного покрытия дворового проезда;
- установка скамеек и урн.


Цель проекта:

- повышение уровня благоустройства дворовой территории;
- снижение физического износа дорожного покрытия и улучшение транспортно-эксплуатационного состояния дворового проезда.

Задача проекта:

Доведение технического и эксплуатационного состояния дворовой территории многоквартирного дома до нормативных требований.

Состояние дворовой территории по проспекту Мира д. 8 до участия в программе «Формирование современной городской среды на 2018-2024 год» на территории городского поселения «Город Амурск»

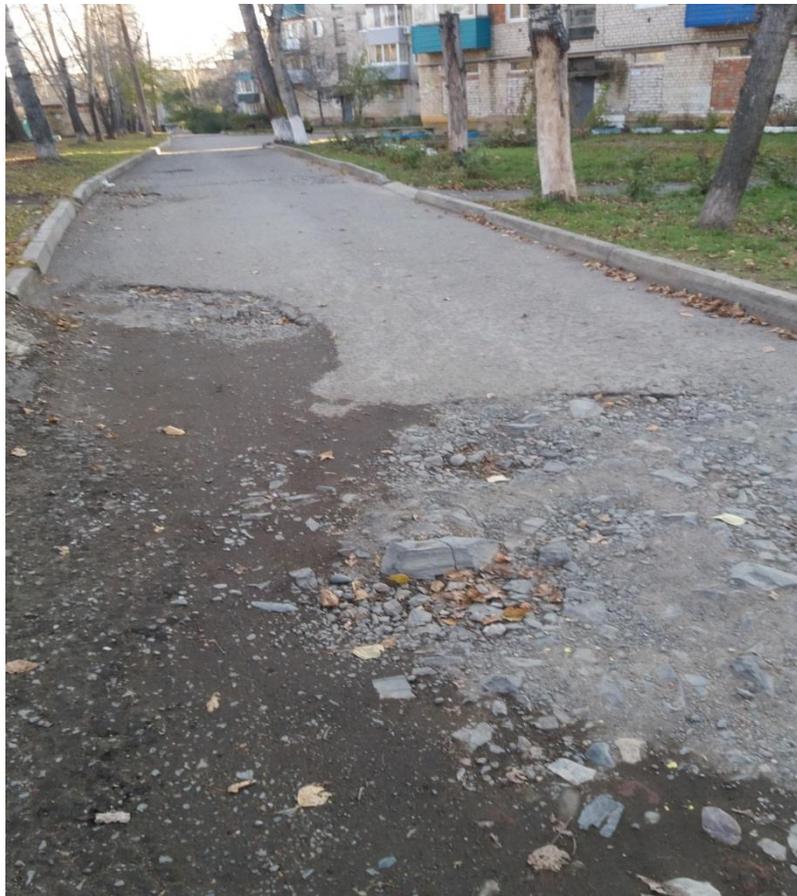


СОГЛАСОВАНО:
Представитель заинтересованных лиц

(подпись) _____ (фамилия, имя, отчество) _____
_____ 2021 г.

СХЕМА ДИЗАЙН - ПРОЕКТА БЛАГОУСТРОЙСТВА ДВОРОВОЙ ТЕРРИТОРИИ
ПО АДРЕСУ: Г. АМУРСК, ПР. МИРА, Д. 10, Д. 8 (М 1:500)

УТВЕРЖДЕНА:
Распоряжением администрации городского поселения «Город Амурск» Амурского муниципального района Хабаровского края
от _____ № _____

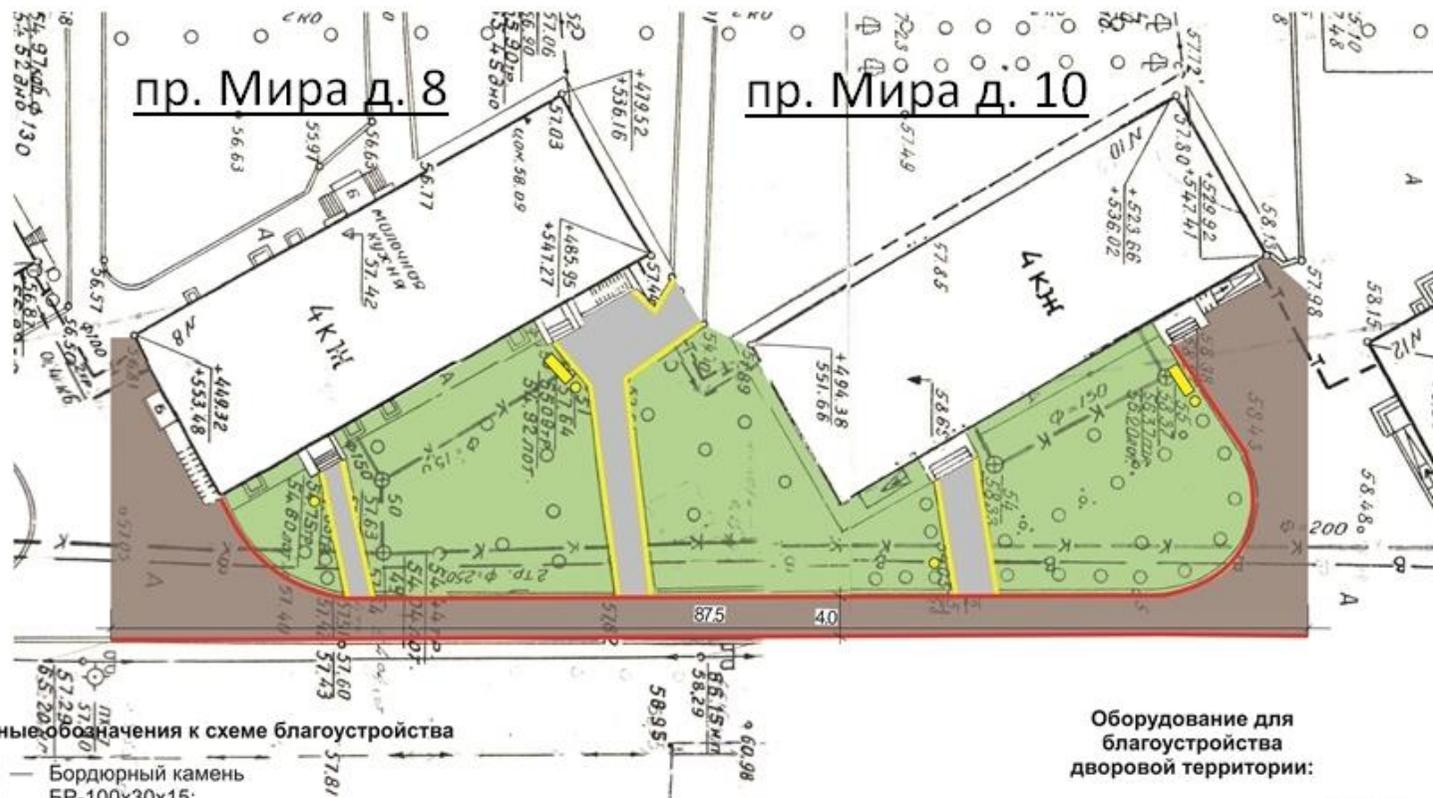

Условные обозначения к схеме благоустройства

-  — Бордюрный камень БР-100x30x15;
-  — Бордюрный камень БР-100x20x8;
-  — Газон;
-  — Тротуарное покрытие;
-  — Дорожное покрытие;
-  — Скамейка (2 шт.);
-  — Урна (4 шт.)(уличная, мусорная).

Оборудование для благоустройства дворовой территории:

Урна



Скамейка

