

УТВЕРЖДЕН
Распоряжением администрации городского
поселения «Город Амурск»
от 16.04.2021 № 458

ДИЗАЙН-ПРОЕКТ
«Благоустройство территории «Пешеходная зона сквера по проспекту Мира от камня
«Первостроителям» (ул. Амурская, 10 – пр. Мира, 9) в городе Амурске»

г. Амурск 2021

Описание проблемы

Взаимодействие человека с городской средой обычно начинается с пешеходных пространств. Улица не только обеспечивает перемещение по городу, но и играет серьезную роль в жизни городов и их сообществ. Это своеобразная коммуникативная структура, пронизывающая город.

Система пешеходных связей – одна из главных составляющих комфортной городской среды, и в совокупности с транспортной инфраструктурой составляет единую коммуникационную транспортно-пешеходную систему города.

Пешеходное пространство в буквальном смысле этого понятия означает место, предназначенное исключительно для движения пешеходов, для их безопасного и спокойного пребывания, где исключены любые конфликты в транспортном движении.

Пешеходное пространство предназначено для массового пешеходного движения, прогулок и кратковременного отдыха, имеет функции, которые в различной степени проявляются в зависимости от назначения - это транзитная, прогулочная функция, может быть и место общения и отдыха.

В последнее время все больше внимания уделяется удобству жизни в городах, важная составляющая которого – пешеходные зоны.

Для улучшения комфорта и качества жизни горожан необходимо совершенствовать эстетическое состояние пешеходных зон, проводить благоустроительные работы. В настоящее время пешеходные зоны в городе выглядят не эстетично, нуждаются в комплексном благоустройстве, поскольку на этих территориях длительное время не проводились такие мероприятия, нет мест для отдыха. Особенно остро ощущают на себе эти неудобства маломобильные группы населения.

Необходимость выполнения мероприятий по благоустройству в рамках проекта обусловлена потребностью жителей города в организации благоустройства общественных пространств в целях формирования современной и комфортной городской среды

Описание проектируемого объекта.

Пешеходная зона сквера по проспекту Мира от камня «Первостроителям» (ул. Амурская, 10 – пр. Мира, 9) в городе Амурске» - занимает площадь 10 тыс. кв.м.

Задача основных композиционных решений проекта – подчеркнуть естественный рельеф и создать привлекательную комфортную среду для горожан.

Территория расположена в Южном микрорайоне города в границах многоквартирных домов ул. Амурская, 10 – пр. Мира, 9, берет свое начало от камня "Первостроителям" - знаменательного места в городе - символизирующего место высадки первостроителей города. Ежегодно в День города у мемориала собираются ветераны и первостроители города на торжественный митинг. На благоустраиваемой территории предлагается выполнение следующих мероприятий: удаление старого кустарника и

аварийных деревьев, ремонт асфальтобетонного покрытия пешеходной дорожки с заменой бортового камня, установка малых архитектурных форм (скамеек и урн), уличного освещения, озеленение (посадка саженцев). Данные меры позволят украсить общественную территорию, придадут должный эстетичный вид общественной территории, создадут зону психологического комфорта и благоприятного микроклимата, а также положительно повлияют на эмоциональное состояние жителей, приобщат людей к традиционным ценностям. Благоустройство данной территории позволит повысить уровень качества жизни населения, обеспечить доступность общественной территории и безопасность передвижения для всех категорий граждан, включая маломобильные группы населения, проживающие в городе, создать экологически благоприятные условия для проживания граждан.

При реализации всех идей, как композиционных, так и творческих, территория пешеходной зоны станет действительно комфортной городской средой и сохранит природную уникальность городского общественного пространства.

Цель и Задачи

Цель:

- 1) создание на территории города благоприятной среды для проживания населения;
- 2) обеспечение бесперебойного, удобного и безопасного движения пешеходов в любое время года;
- 3) продвижение города, как территории благоприятной для туризма и туристской активности и повышения имиджа города Амурска и Хабаровского края в России и в мире;
- 4) поддержание в состоянии, обеспечивающем максимальное увеличение срока службы пешеходной зоны.

Задачи:

- 1) создание и поддержание необходимых условий для жизнеобеспечения жителей;
- 2) повышение качества жизни населения;
- 3) формирование эстетического отношения к окружающему миру у подрастающего поколения;
- 4) формирование эстетического облика территории поселения.

Виды работ

по благоустройству территории «Пешеходная зона сквера по проспекту Мира от камня «Первостроителям» (ул. Амурская, 10 – пр. Мира, 9) в городе Амурске»

1. Обеспечить замену пешеходного покрытия и замену лестничного спуска с устройством пандуса для маломобильных групп населения;
2. Обеспечить устройство двух площадок из брусчатки для отдыха с малыми архитектурными формами;

3. Снабдить территорию урнами (4 шт.), современными скамьями повторяющий контур площадок (4 шт.), установить ландшафтные фонари (4 шт.);
4. Обеспечить установку двух арт-объектов (предварительно согласовав на общественной комиссии);
5. Выполнить высадку декоративных кустарников, оформить зеленые газоны;
6. Обеспечить ливневое водоотведение, устройство лотков.

Существующее состояние территории «Пешеходная зона сквера по проспекту Мира от камня «Первостроителям» (ул. Амурская, 10 – пр. Мира, 9) в городе Амурске»




СОГЛАСОВАНО:
Представитель заинтересованных лиц

(подпись) _____ (фамилия, имя, отчество)
_____ 2021 г.

СХЕМА ДИЗАЙН - ПРОЕКТА БЛАГОУСТРОЙСТВА ПЕШЕХОДНОЙ ЗОНЫ СКВЕРА ПО ПР. МИРА ОТ КАМНЯ «ПЕРВОСТРОИТЕЛЯМ» (УЛ. АМУРСКАЯ, Д. 10 - ПР. МИРА, Д. 9) (М 1:1000)

УТВЕРЖДЕНА:
Распоряжением администрации городского поселения «Город Амурск» Амурского муниципального района Хабаровского края
от _____ № _____

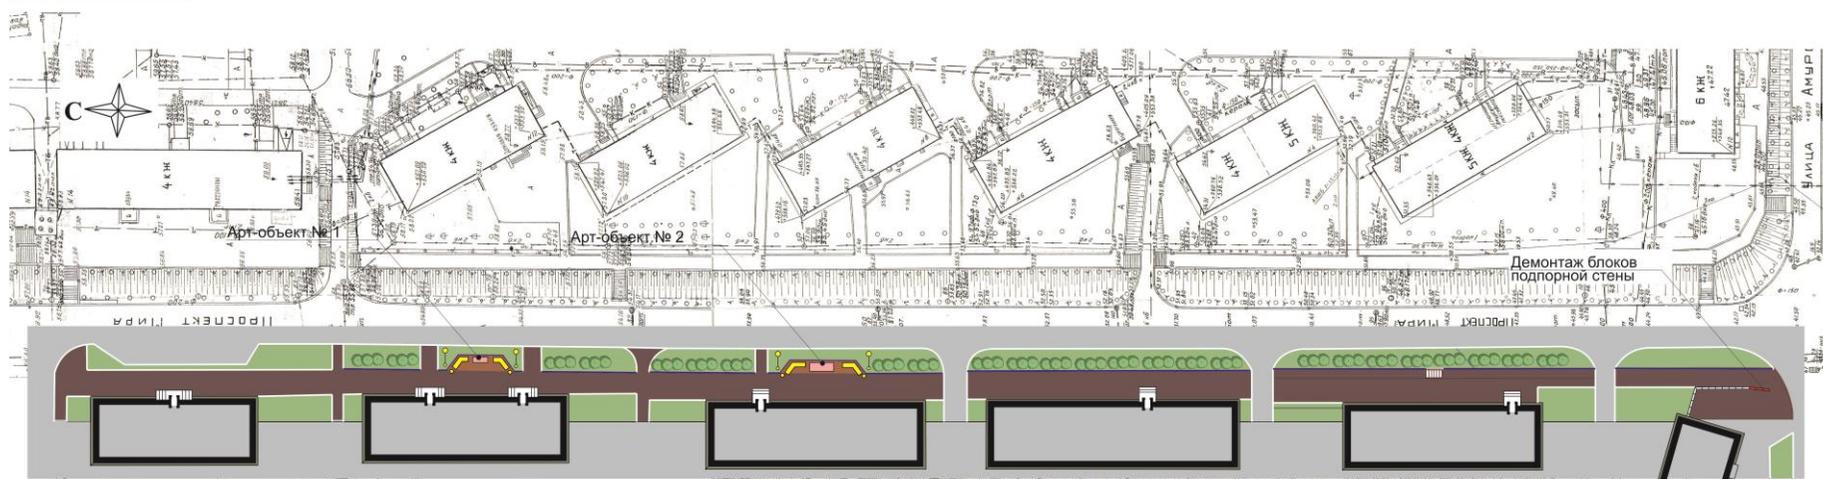

Условные обозначения к схеме благоустройства

- | | |
|----------------------------------|--------------------------------|
| Урна 4 шт.; | Брусчатка; |
| Ландшафтные фонари (4 шт.); | Ограждения; |
| Пешеходное асфальтное покрытие; | Арт объект с подсветкой; |
| Демонтаж блоков подпорной стены; | Угловая скамейка 4 шт.; |
| Бордюрный камень; | Низкий декоративный кустарник. |
| Перила; | |

