

УТВЕРЖДЕН
Распоряжением администрации городского
поселения «Город Амурск»
от 16.04.2021 № 458

ДИЗАЙН-ПРОЕКТ
«Благоустройство территории «Пешеходная зона сквера по проспекту Комсомольский (пр.
Комсомольский, 63 - пр. Комсомольский, 85) в городе Амурске»

г. Амурск 2021

Описание проблемы

Взаимодействие человека с городской средой обычно начинается с пешеходных пространств. Улица не только обеспечивает перемещение по городу, но и играет серьезную роль в жизни городов и их сообществ. Это своеобразная коммуникативная структура, пронизывающая город.

Система пешеходных связей – одна из главных составляющих комфортной городской среды, и в совокупности с транспортной инфраструктурой составляет единую коммуникационную транспортно-пешеходную систему города.

Пешеходное пространство в буквальном смысле этого понятия означает место, предназначенное исключительно для движения пешеходов, для их безопасного и спокойного пребывания, где исключены любые конфликты в транспортном движении.

Пешеходное пространство предназначено для массового пешеходного движения, прогулок и кратковременного отдыха, имеет функции, которые в различной степени проявляются в зависимости от назначения - это транзитная, прогулочная функция, может быть и место общения и отдыха.

В последнее время все больше внимания уделяется удобству жизни в городах, важная составляющая которого – пешеходные зоны.

Для улучшения комфорта и качества жизни горожан необходимо совершенствовать эстетическое состояние пешеходных зон, проводить благоустроительные работы. В настоящее время пешеходные зоны в городе выглядят не эстетично, нуждаются в комплексном благоустройстве, поскольку на этих территориях длительное время не проводились такие мероприятия, нет мест для отдыха. Особенно остро ощущают на себе эти неудобства маломобильные группы населения.

Необходимость выполнения мероприятий по благоустройству в рамках проекта обусловлена потребностью жителей города в организации благоустройства общественных пространств в целях формирования современной и комфортной городской среды

Описание проектируемого объекта.

Пешеходная зона сквера по проспекту Комсомольский (пр. Комсомольский, 63 - пр. Комсомольский, 85) в городе Амурске» - занимает площадь 20 тыс. кв.м.

Задача основных композиционных решений проекта – подчеркнуть естественный рельеф и создать привлекательную комфортную среду для горожан.

Сквер расположен в 8-м микрорайоне города в границах многоквартирных домов проспект Комсомольский, 63 - проспект Комсомольский, 85. Данная территория находится в непосредственной близости к детскому саду № 52, детским домам № 12 и № 13, школе № 9. На данной территории предлагается выполнение следующих мероприятий: удаление старых и аварийных деревьев, устройство покрытия пешеходной дорожки из брусчатки с заменой бортового камня, установка малых

архитектурных форм (скамеек и урн), уличного освещения, декоративного озеленения (посадка саженцев). Данные меры позволят украсить общественную территорию, придадут должный эстетичный вид общественной территории, создадут зону психологического комфорта и благоприятного микроклимата, а также положительно повлияют на эмоциональное состояние жителей, приобщат людей к традиционным ценностям. Благоустройство данной территории позволит повысить уровень качества жизни населения, обеспечить доступность общественной территории и безопасность передвижения для всех категорий граждан, включая маломобильные группы населения, проживающие в городе, создать экологически благоприятные условия для проживания граждан.

При реализации всех идей, как композиционных, так и творческих, территория пешеходной зоны станет действительно комфортной городской средой и сохранит природную уникальность городского общественного пространства.

Цель и Задачи

Цель:

- 1) создание на территории города благоприятной среды для проживания населения;
- 2) обеспечение бесперебойного, удобного и безопасного движения пешеходов в любое время года;
- 3) продвижение города, как территории благоприятной для туризма и туристской активности и повышения имиджа города Амурска и Хабаровского края в России и в мире;
- 4) поддержание в состоянии, обеспечивающем максимальное увеличение срока службы пешеходной зоны.

Задачи:

- 1) создание и поддержание необходимых условий для жизнеобеспечения жителей;
- 2) повышение качества жизни населения;
- 3) формирование эстетического отношения к окружающему миру у подрастающего поколения;
- 4) формирование эстетического облика территории поселения.


Виды работ

по благоустройству территории «Пешеходная зона сквера по проспекту Комсомольский (пр. Комсомольский, 63 - пр. Комсомольский, 85) в городе Амурске»

1. Обеспечить замену пешеходного покрытия с устройством карманов для установки скамьи с урнами;
2. Обеспечить замену существующих лестничных спусков с устройством пандусов для маломобильных групп населения;
3. Обеспечить установку освещения вместе с ландшафтными фонарями;

4. Обеспечить установку арт-объекта (предварительно согласовав на общественной комиссии);
5. Выполнить высадку декоративных кустарников, оформить зеленые газоны;
6. Обеспечить ливневое водоотведение, устройство лотков.

Существующее состояние территории «Пешеходная зона сквера по проспекту Комсомольский (пр. Комсомольский, 63 - пр. Комсомольский, 85) в городе Амурске»

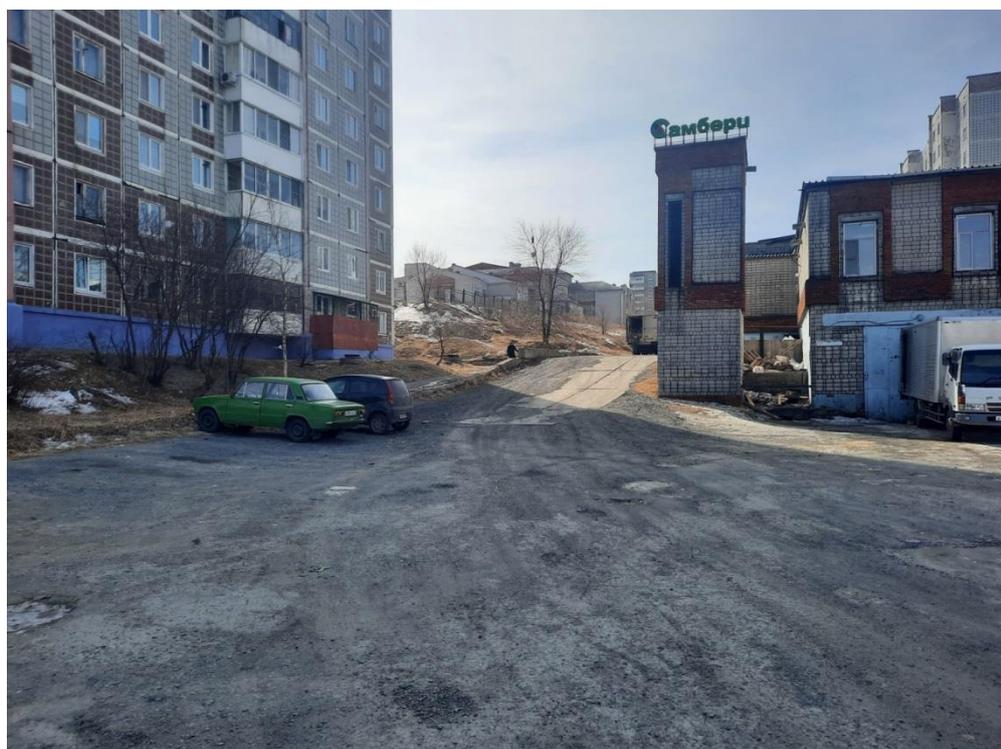


СОГЛАСОВАНО:
Представитель заинтересованных лиц


(подпись) _____ (фамилия, имя, отчество)
« ____ » _____ 2021 г.

СХЕМА ДИЗАЙН - ПРОЕКТА БЛАГОУСТРОЙСТВА
ПЕШЕХОДНОЙ ЗОНЫ СКВЕРА ПО ПРОСПЕКТУ КОМСОМОЛЬСКИЙ
(ПР. КОМСОМОЛЬСКИЙ, Д.63 - ПР. КОМСОМОЛЬСКИЙ, Д. 85) (М 1:1000)

УТВЕРЖДЕНА:
Распоряжением администрации городского поселения «Город Амурск» Амурского муниципального района Хабаровского края
от _____ № _____

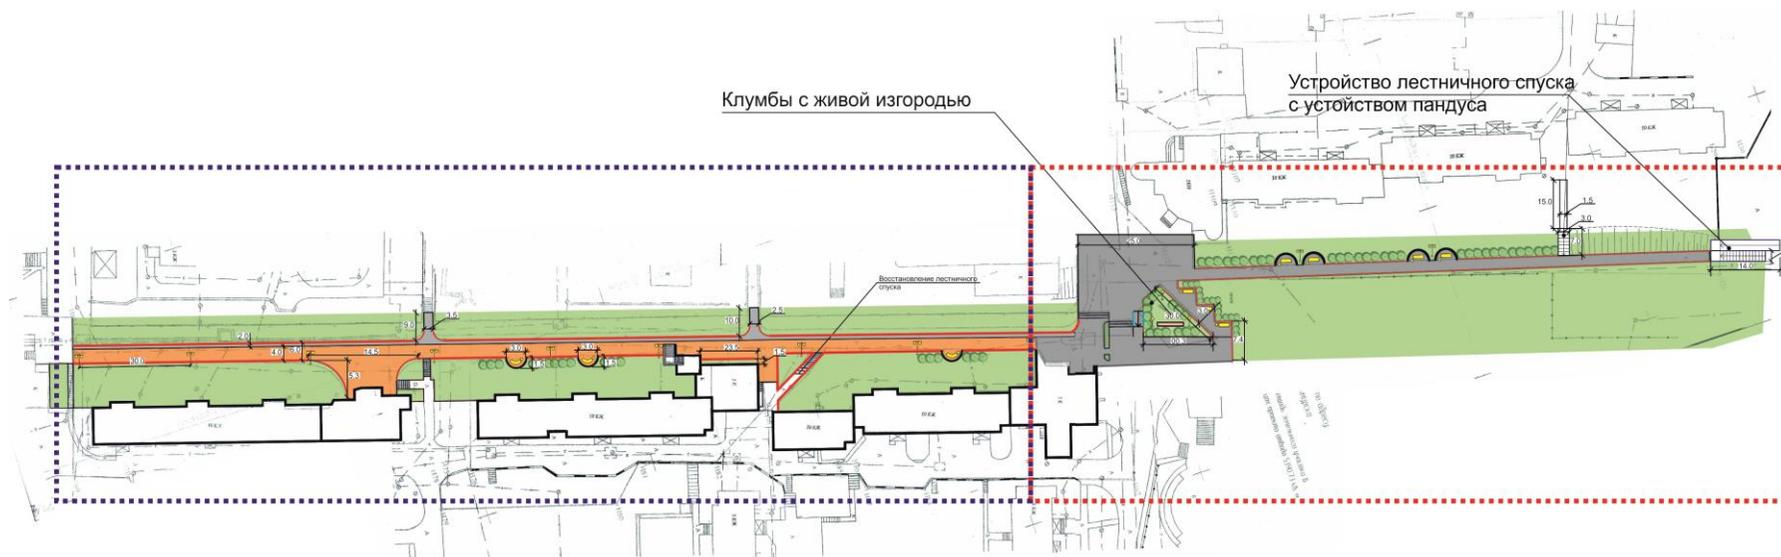

Патрок: E27 IG12
Напряжение: 220V
металлогалогеновая 70W-150W
длина лампы 145мм
Степень защиты: IP 55
Материалы: корпус - сталь, алюминий,
рассеиватель - стекло

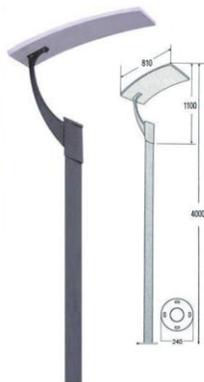

Скамейка радиусная



Урна (700 мм)



Брусчатка



- Брусчатка;
- Территория подлежащая благоустройству в 2022 г. за счет консолидированного бюджета;
- Территория подлежащая благоустройству в 2023 г. за счет средств местного бюджета;
- Бордюрный камень;
- Тротуарное покрытие велосипедной дорожки;
- Газон;
- Урна 3 шт.;
- Скамейка радиусная 3 шт.;
- Опора освещения.