

УТВЕРЖДЕН:
Распоряжением администрации городского
поселения «Город Амурск»

от 28.02.2018 № 280

ДИЗАЙН - ПРОЕКТ
"Благоустройство городского парка
в городе Амурске"

г. Амурск 2018

Описание проблемы

В городе Амурске в советские годы успешно действовал Городской Парк культуры и отдыха, в котором были размещены парковые аттракционы, качели, колесо обозрения.

Парк был открыт с 01.05.1978 года на основании Решения Амурского городского Совета народных депутатов от 25.03.1978 года № 118. Учитывая стопроцентный износ и списание аттракционов в Парке культуры и отдыха, и отсутствие бюджетных средств на их приобретение и развитие учреждения, с 15.11.1998 постановлением Главы города Амурска с Амурским районом от 02.09.1998 № 135 Парк культуры и отдыха ликвидирован.

Несмотря на это, зона, на которой был расположен Парк, является любимым местом отдыха горожан, так как расположена в центре города на природной возвышенности, имеет многочисленные зеленые насаждения, площадки, откуда хорошо просматривается пойма и правый берег реки Амур. Однако для улучшения комфорта и качества отдыха горожан необходимо совершенствовать эстетическое состояние территории городского парка, проводить благоустроительные работы.

В настоящее время подготовлена и утверждена градостроительная документация (проект планировки с проектом межевания) по дальнейшему развитию центральной части города, включая территорию парка. Проект планировки с проектом межевания прошел процедуру публичных слушаний. Определены площадь, координаты и границы территории парка. Площадь парка составляет 23,8 га. Границы сохранены с учетом естественного природного ландшафта и исторически сложившейся территории.

Цель и Задачи

Цель: создание условий для системного повышения качества и комфорта городской среды на территории города Амурска путем реализации комплекса мероприятий по благоустройству места массового отдыха людей (городского парка)

Задачи:

- 1) организация взаимодействия между предприятиями, организациями и учреждениями при решении вопросов благоустройства городского парка;
- 2) приведение в качественное состояние элементов благоустройства городского парка;
- 3) привлечение жителей к участию в решении проблем благоустройства городского парка;
- 4) реконструкция паркового освещения;
- 5) создание благоприятных условий для отдыха жителей города Амурска.



ПЕРЕЧЕНЬ МЕРОПРИЯТИЙ ПО БЛАГОУСТРОЙСТВУ ГОРОДСКОГО ПАРКА

ЗОНА РАЗВЛЕЧЕНИЙ И АТТРАКЦИОНОВ

1. Асфальтобетонное покрытие главной аллеи.
2. Асфальтобетонное покрытие площадок под аттракционы, торговые места.
3. Установка урн.
4. Установка малых архитектурных форм (парковые скульптуры).
5. Приобретение биотуалетов.

ВИДОВАЯ ПЛОЩАДКА

1. Укладка брусчатки.
2. Устройство основания и подпорной стенки.
3. Изготовление и монтаж декоративного ограждения.
4. Установка скамей (3 шт).
5. Установка урн (3 шт).
6. Изготовление и установка «скамьи примирения» (1 шт).
7. Замена тротуарного покрытия пешеходных дорожек к видовой площадке.

ЦЕНТРАЛЬНАЯ ПОЛЯНА СКАЗОК

1. Устройство парковых дорожек (мощение брусчаткой).
2. Покупка и установка малых архитектурных форм (сказочные деревянные фигуры).
3. Покупка и установка детского деревянного городка.
4. Устройство видовых площадок.

5. Покупка и установка ротонд.

СПОРТИВНО-ОЗДОРОВИТЕЛЬНАЯ ЗОНА

1. Устройство лыжной трассы для взрослых.
2. Устройство лыжной трассы для детей.
3. Покупка и установка уличных тренажеров.


АВТОПАРКОВКИ

1. Подготовка грунтового основания.
2. Устройство асфальтобетонного покрытия.
3. Разметка стояночных мест.
4. Устройство металлического ограждения.

Существующее состояние территории городского парка в городе Амурске:




Дизайн-проект парка города Амурска

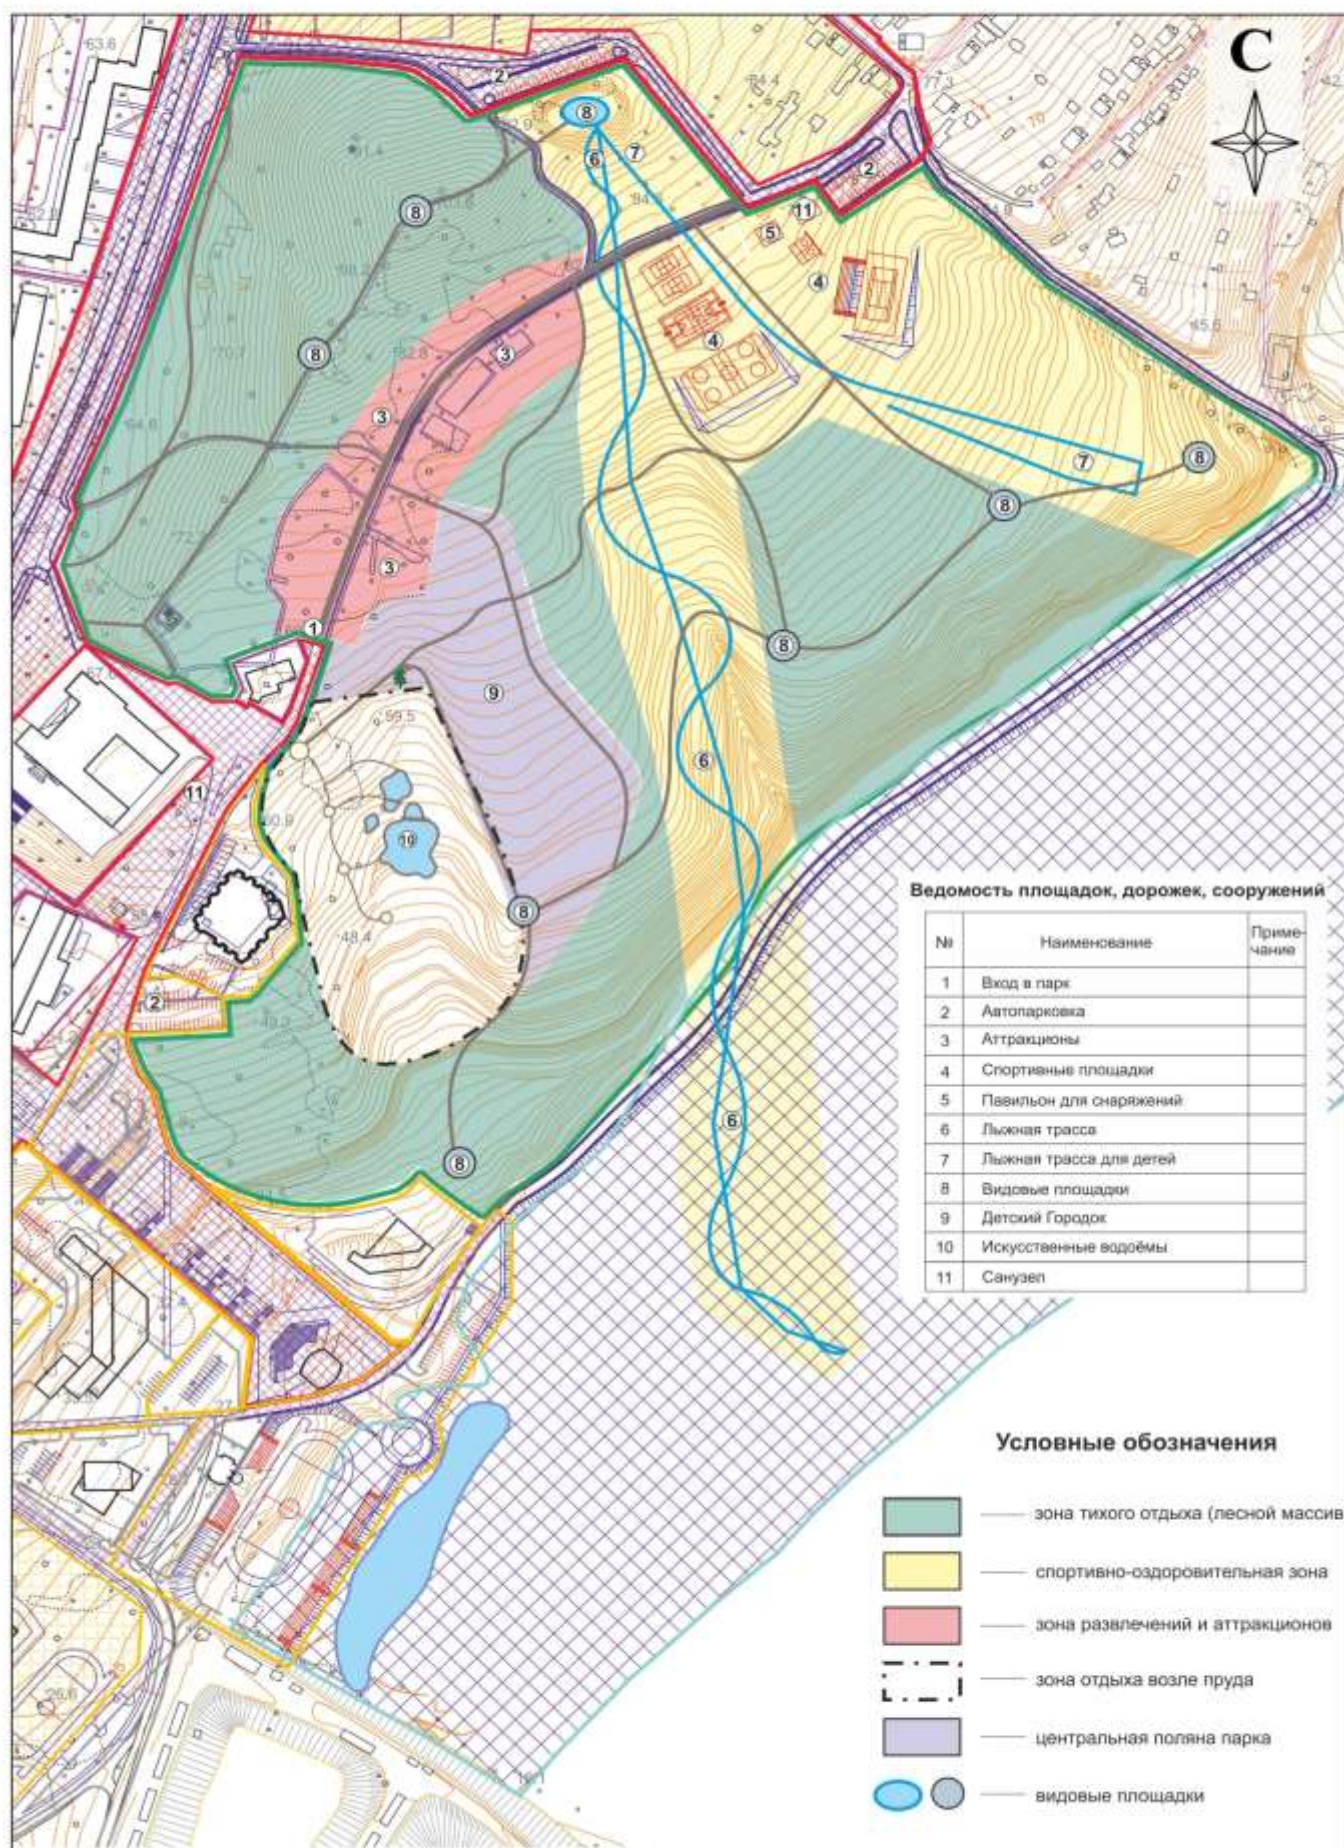

ВИДОВАЯ ПЛОЩАДКА



Условные обозначения:

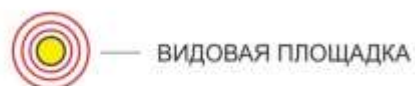

ВИДОВАЯ ПЛОЩАДКА



МОЩЕНИЕ
($S = 43 \text{ кв. м.}$)



ОГРАЖДЕНИЕ
(Длина 12 м.
Высота 1 м.)




РОЗА МОРЩИНISTAY
(7 шт.)




СКАМЬЯ (3 шт.), УРНА (3 шт.)




СКАМЬЯ ПРИМИРЕНИЯ (1 шт.)

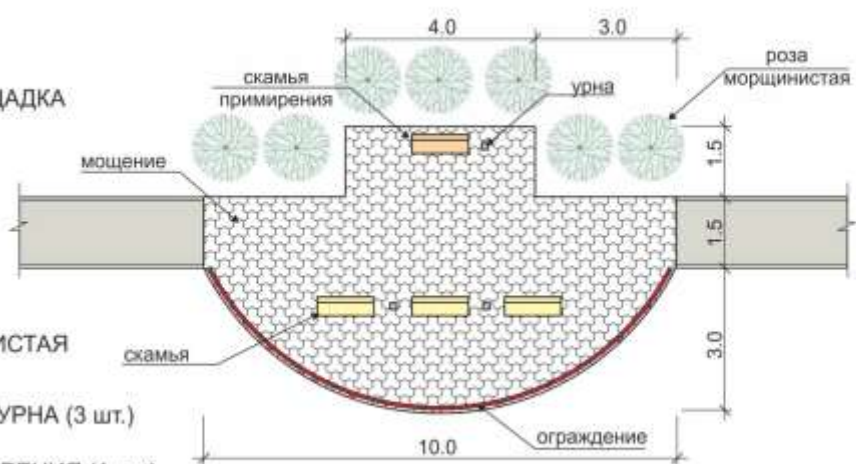


ВАРИАНТ УСТРОЙСТВА ПОДПОРНОЙ СТЕНКИ ВИДОВОЙ ПЛОЩАДКИ

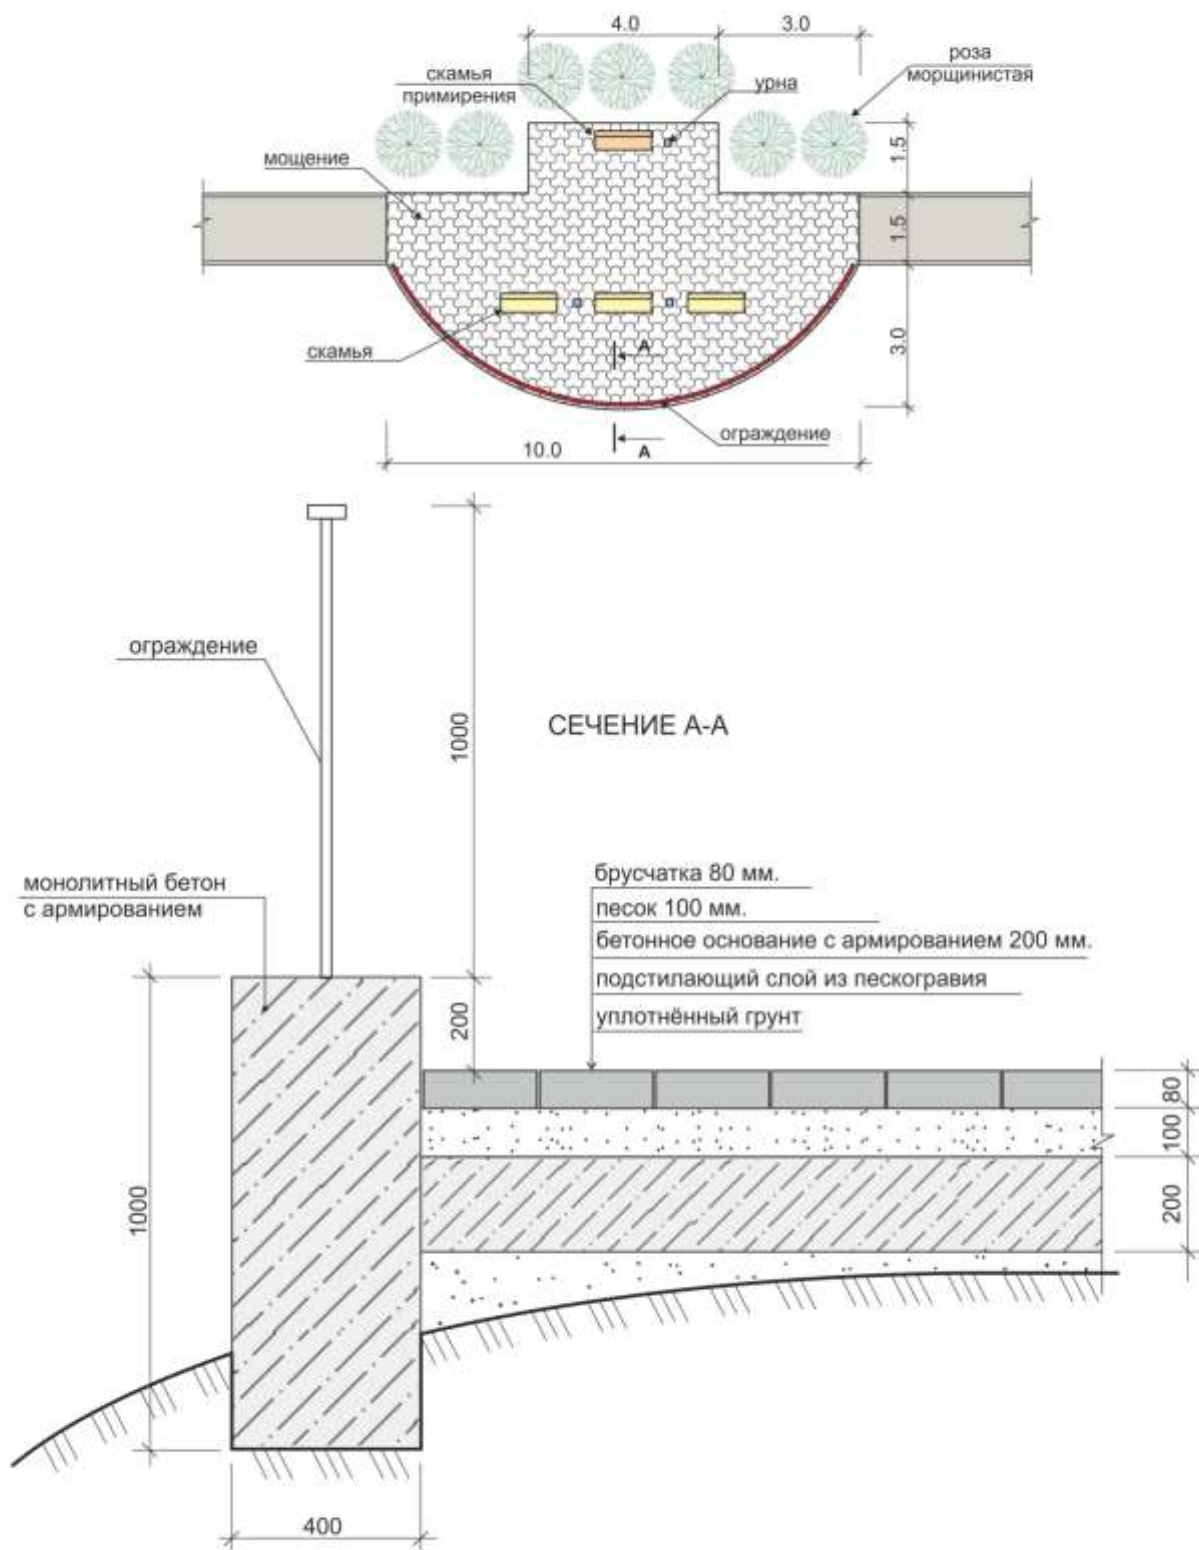

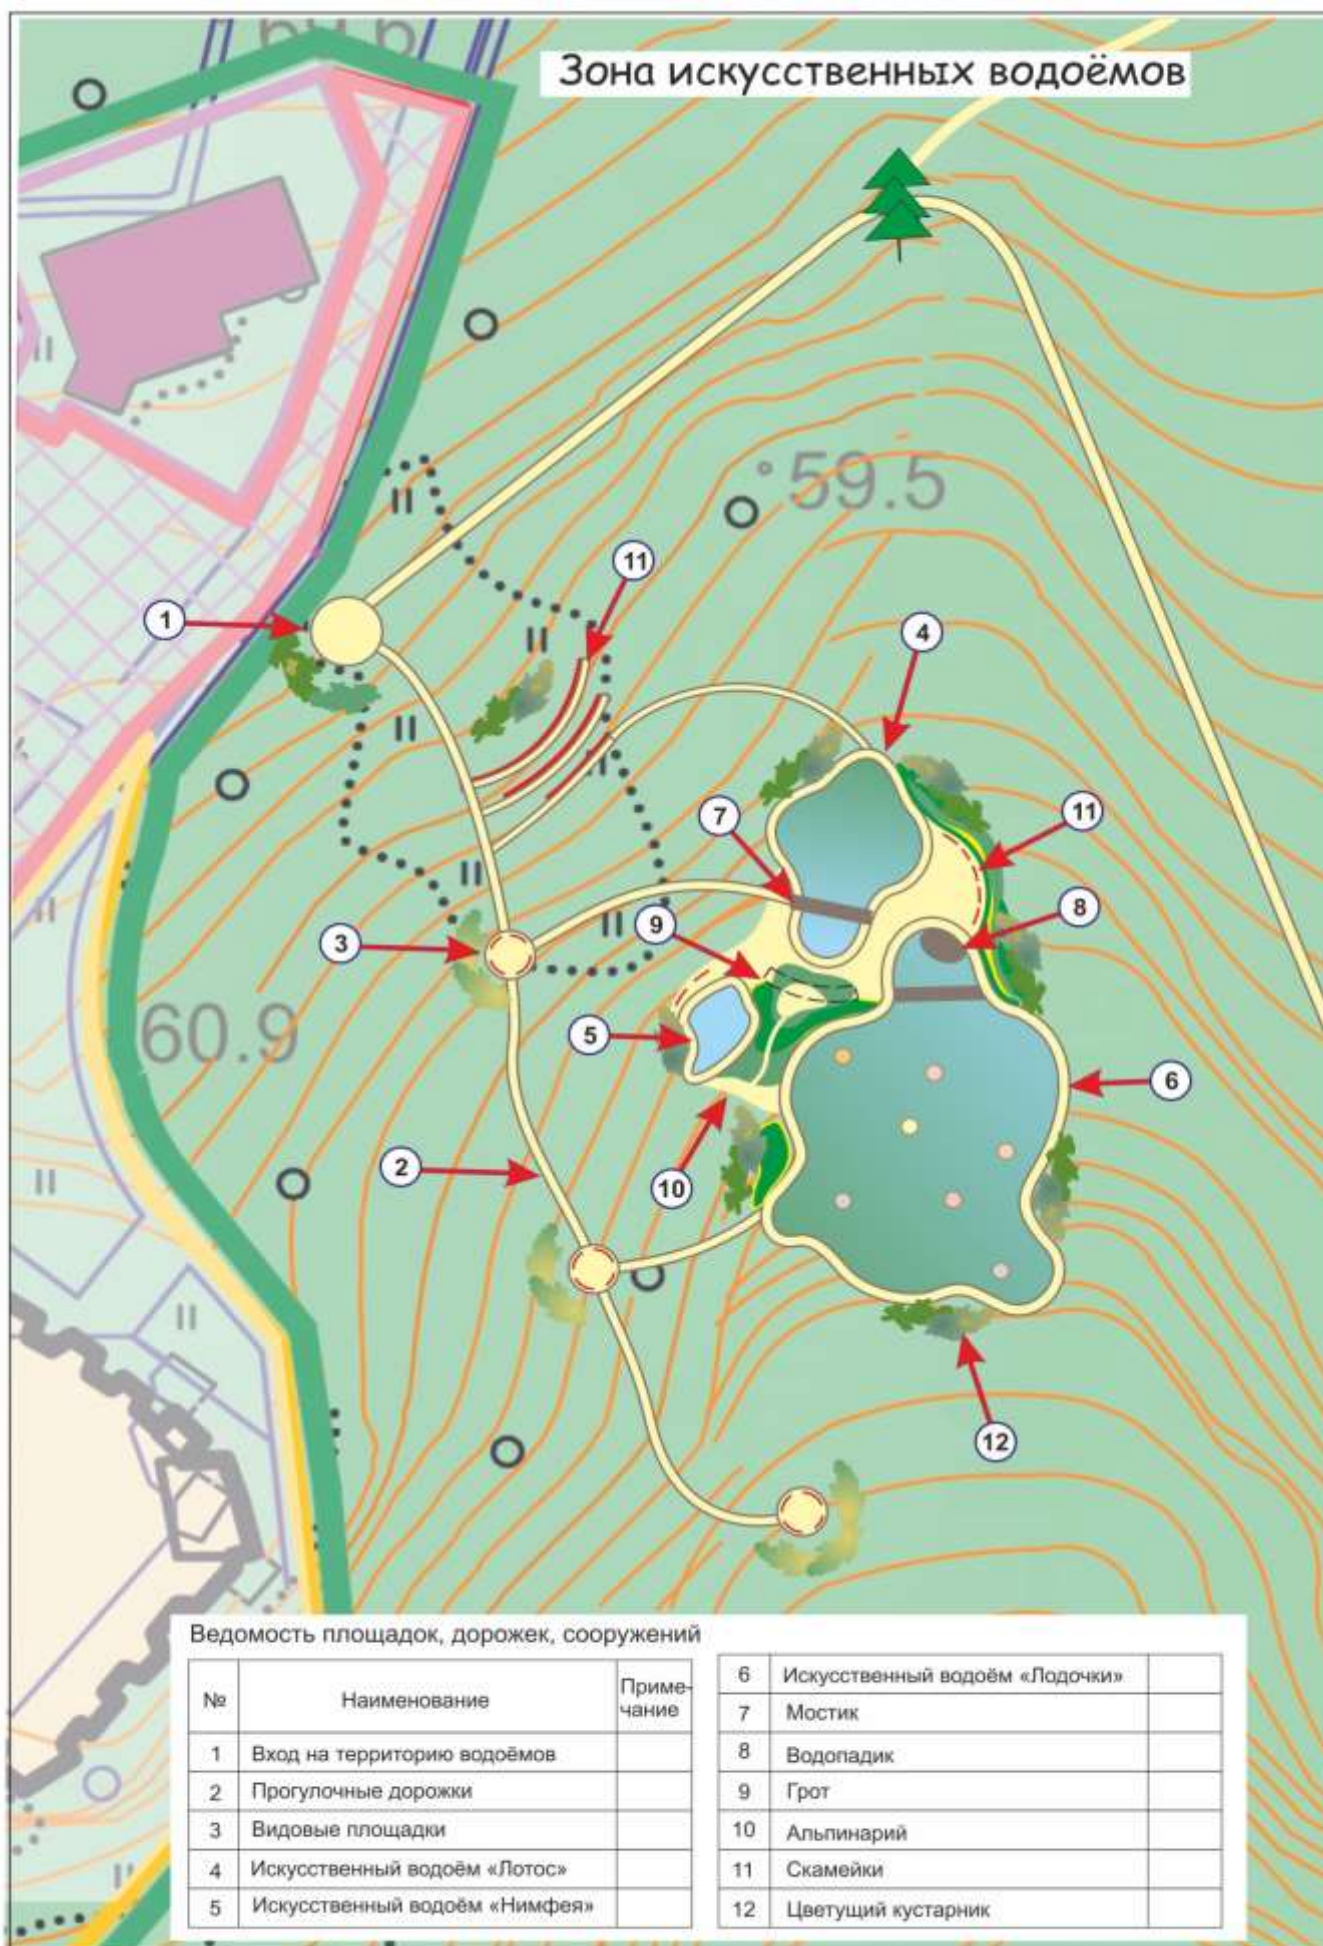

ЗОНА ИСКУССТВЕННЫХ ВОДОЁМОВ

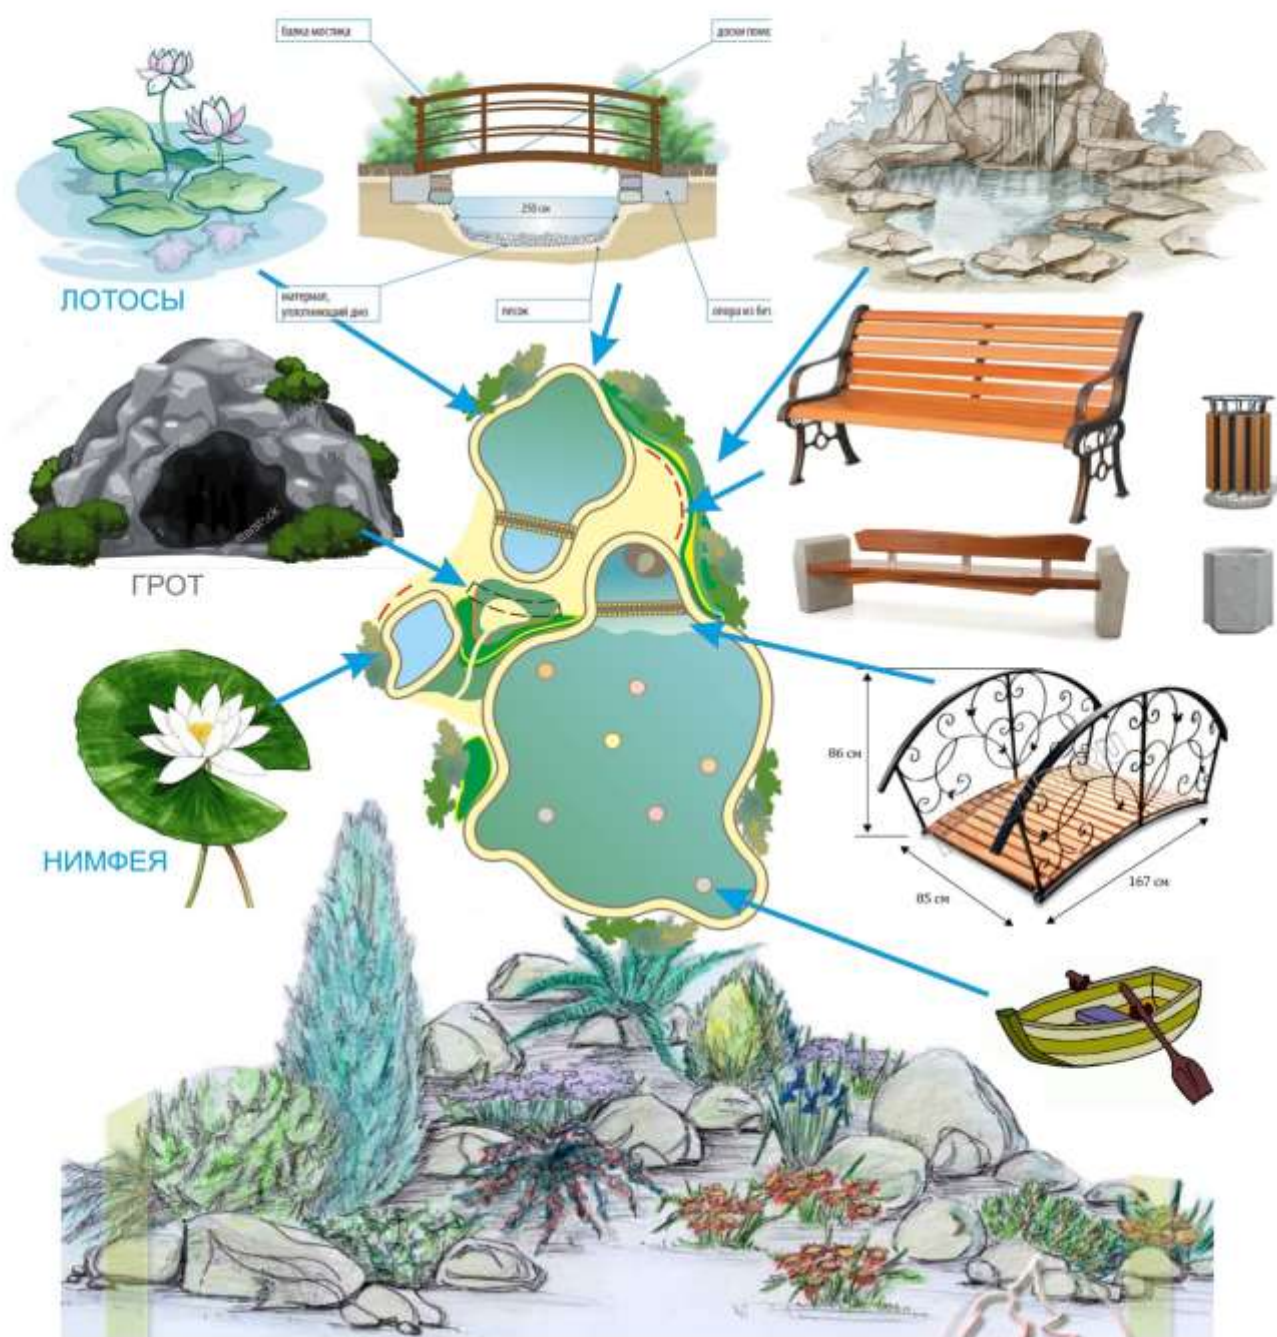

Ведомость растений для альпинария

№	Наименование	Примечание
1	Спирея японская	
2	Можжевельник стелющийся	
3	Можжевельник колониовидный	
4	Кипарисовик горохоплодный	
5	Туя	
6	Барбарис Тумберга	
7	Очитки	
8	Молодило	
9	Многолетний кустарник	

Ведомость растений для территории

№	Наименование	Примечание
1	Вейгела	
2	Спирея	
3	Барбарис	
4	Пузыреплодник	
5	Дёрен	
6	Чубушник	
7	Роза морщинистая	
8	Многолетний кустарник	
9	Рябина	

Зона развлечений и аттракционов



Ведомость сооружений, аттракционов


№	Наименование	Примечание
1	Вход в парк	
2	Аттракцион «Карусель»	
3	Аттракцион «Лодки»	
4	Тележки для продажи мороженого	
5	Аттракцион «Полёт»	

№	Наименование	Примечание
6	Аттракцион «Каноз ривер»	
7	Аттракцион «Автодром»	
8	Батуты «Надувной аттракцион»	
9	Аттракцион «Колесо обозрения»	
10	Аттракцион «Паровозик»	

Центральная поляна парка



СПОРТИВНО - ОЗДОРОВИТЕЛЬНАЯ ЗОНА

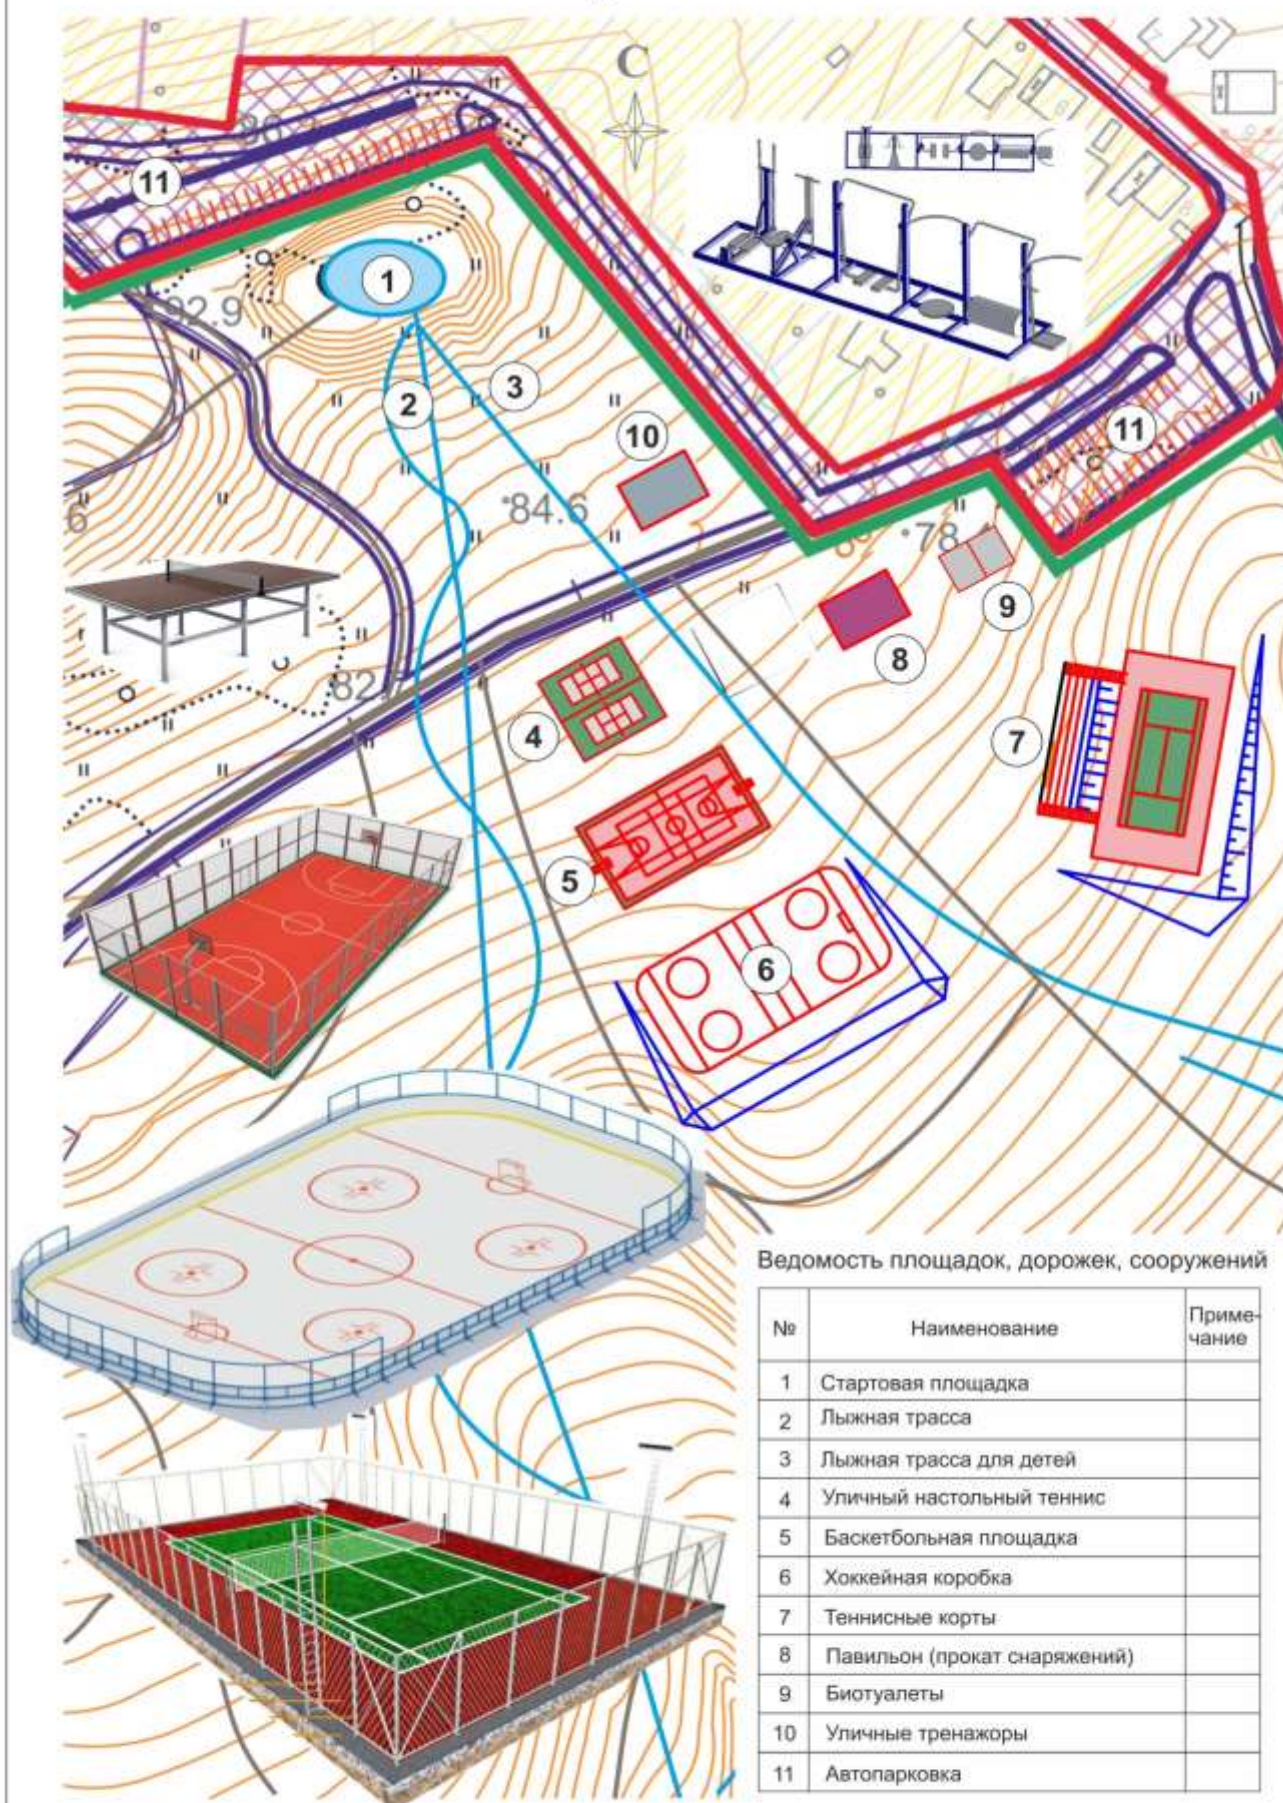

ФРАГМЕНТ СХЕМЫ БЛАГОУСТРОЙСТВА ЦЕНТРАЛЬНОЙ АЛЛЕИ ПАРКА
М (1:500)

