

Администрация городского поселения «Город Амурск»
Амурского муниципального района

ДИЗАЙН-ПРОЕКТ

«Благоустройство дворовой территории многоквартирного
жилого дома № 7 по проспекту Мира, расположенному на
территории городского поселения «Город Амурск»

г. Амурск 2017

Характеристика проблемы и обоснование необходимости её реализации

Дворовая территория является важнейшей составной частью транспортной системы. От уровня транспортно-эксплуатационного состояния дворовой территории многоквартирного жилого дома во многом зависит качество жизни населения.

Несоблюдение сроков службы дорожного покрытия увеличивает объемы разрушения асфальтобетонного покрытия и не дает необходимого эффекта в сохранении дворовой территории многоквартирного дома. Значительная часть асфальтобетонного покрытия имеет максимальную степень разрушения. Кроме этого, отсутствие необходимого количества мест для парковки автотранспортных средств на территории, прилегающей к многоквартирному дому, нередко создаёт социальную напряженность.

Дворовая территория многоквартирного жилого дома № 7 по проспекту Мира городского поселения «Город Амурск» за многолетний период эксплуатации пришла в ветхое состояние и не отвечает в полной мере современным требованиям.

С увеличением транспортного потока значительно возрос процент физического износа асфальтобетонного покрытия, отсутствие автостоянок на дворовой территории, прилегающей к многоквартирному дому, не обеспечивает потребность в парковке автотранспортных средств.

Срок службы дорожных покрытий дворовой территории истек. Из-за отсутствия финансирования ремонт дворовой территории не производился, в результате чего асфальтобетонное покрытие пришло в негодность.

В создавшейся ситуации, чтобы обеспечить потребности населения, необходимо принять неотложные меры по качественному изменению состояния дворовой территории многоквартирного дома.

Для приведения дворовой территории к современным нормам комфортности требуется:

- ремонт асфальтобетонного покрытия дворового проезда с заменой бордюрного камня;
- установка скамеек и урн;
- устройство автомобильной парковки;
- озеленение территории.


Цель проекта:

- повышение уровня благоустройства дворовой территории;
- снижение физического износа дорожного покрытия и улучшение транспортно-эксплуатационного состояния дворового проезда.

Задача проекта:

Доведение технического и эксплуатационного состояния дворовой территории многоквартирного дома до нормативных требований.

Состояние дворовой территории по проспекту Мира 7 до участка в программе «Формирование современной городской среды на 2017 год» на территории городского поселения «Город Амурск»

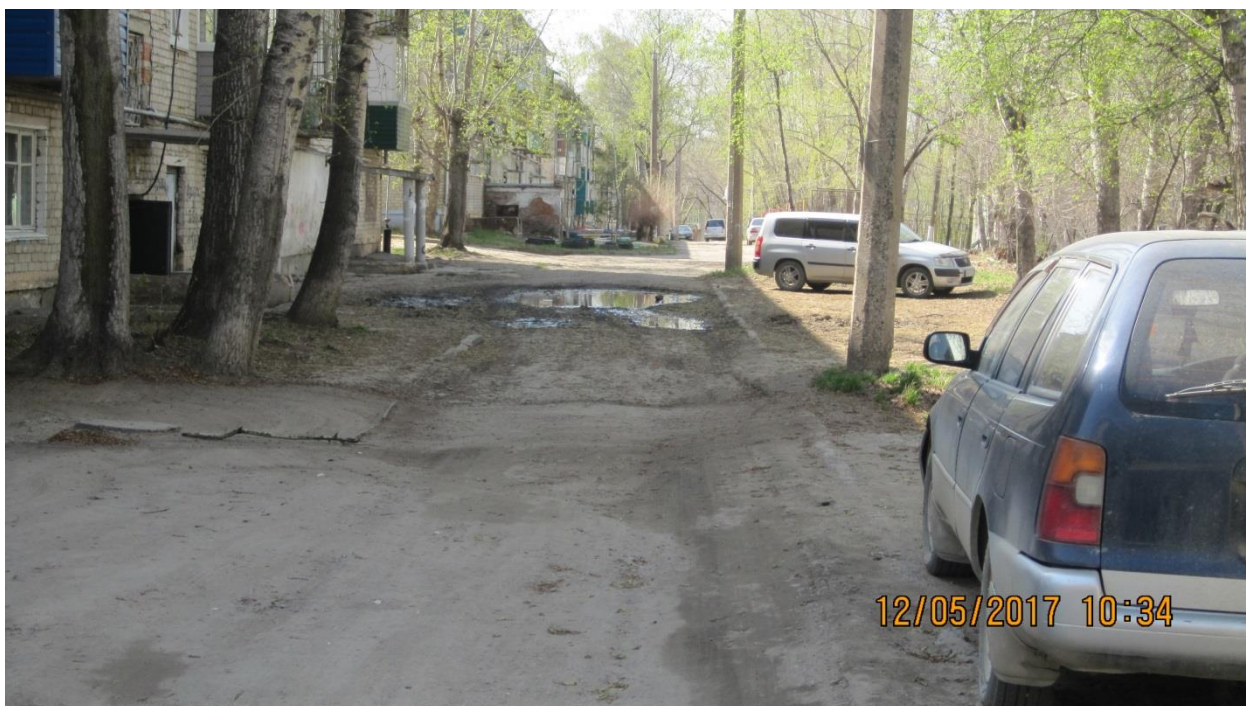

**СХЕМА ДИЗАЙН - ПРОЕКТА БЛАГОУСТРОЙСТВА ДВОРОВОЙ ТЕРРИТОРИИ
ПО АДРЕСУ: Г. АМУРСК, ПР. МИРА, Д. 7 (М 1:500)**

СОГЛАСОВАНО:

Представитель заинтересованных лиц

(Подпись) Сидоров П.Ю.
(фамилия, имя, отчество)

« 07 » июня 2017 г.



УТВЕРЖДЕНА:

Распоряжением администрации городского поселения «Город Амурск»

от 08.06.2017 № 934

**Условные обозначения
к схеме благоустройства**

-  — Газон
-  — Бордюрный камень
-  — Дорожное покрытие
-  — Отмостка
-  — Кустарник сирени
-  — Скамейка (2 шт.)
-  — Урна (2 шт.)
(уличная, мусорная)

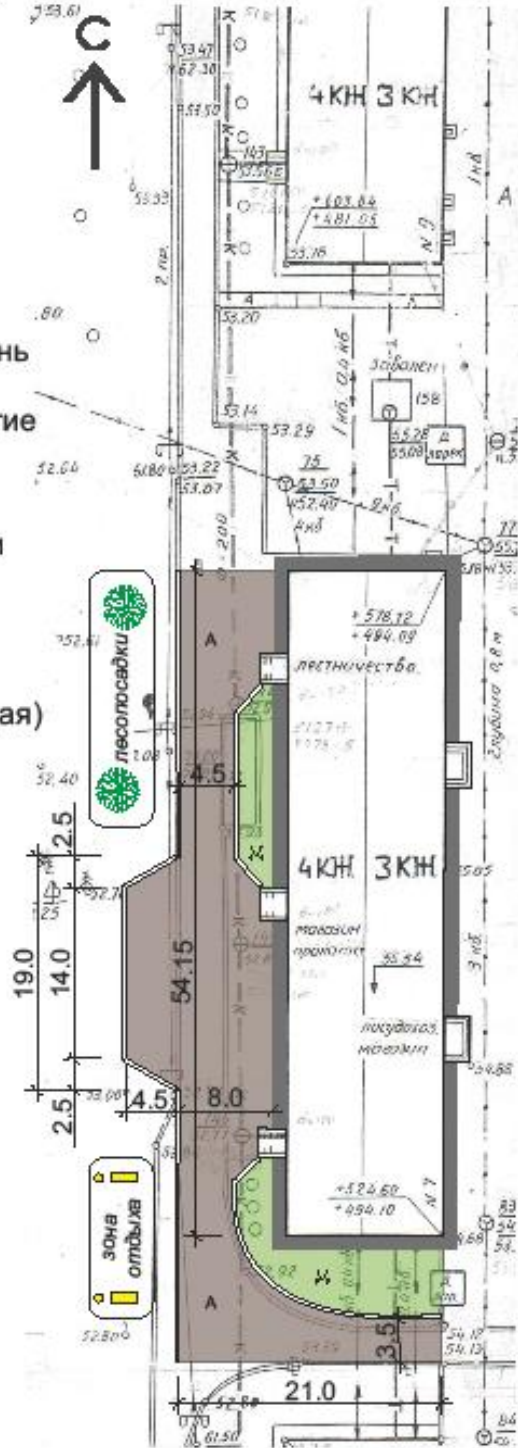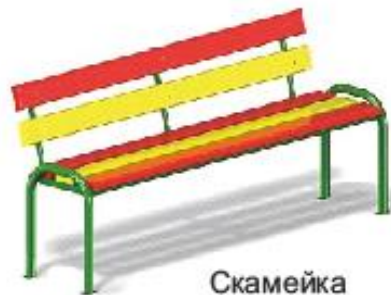

ПР. МИРА