

Администрация городского поселения «Город Амурск»
Амурского муниципального района

ДИЗАЙН-ПРОЕКТ

«Благоустройство дворовой территории многоквартирного
жилого дома № 24 по проспекту Строителей, расположенной
на территории городского поселения
«Город Амурск»

г. Амурск 2018

Характеристика проблемы и обоснование необходимости её реализации

Дворовая территория является важнейшей составной частью транспортной системы. От уровня транспортно-эксплуатационного состояния дворовой территории многоквартирного жилого дома во многом зависит качество жизни населения.

Несоблюдение сроков службы дорожного покрытия увеличивает объемы разрушения асфальтобетонного покрытия и не дает необходимого эффекта в сохранении дворовой территории многоквартирного дома. Значительная часть асфальтобетонного покрытия имеет максимальную степень разрушения. Кроме этого, отсутствие необходимого количества мест для парковки автотранспортных средств на территории, прилегающей к многоквартирному дому, нередко создаёт социальную напряженность.

Дворовая территория многоквартирного жилого дома № 24 по проспекту Строителей городского поселения «Город Амурск» за многолетний период эксплуатации пришла в ветхое состояние и не отвечает в полной мере современным требованиям.

С увеличением транспортного потока значительно возрос процент физического износа асфальтобетонного покрытия, отсутствие автостоянок на дворовой территории, прилегающей к многоквартирному дому, не обеспечивает потребность в парковке автотранспортных средств.

Срок службы дорожных покрытий дворовой территории истек. Из-за отсутствия финансирования ремонт дворовой территории не производился, в результате чего асфальтобетонное покрытие дворового проезда пришло в негодность.

В создавшейся ситуации, чтобы обеспечить потребности населения, необходимо принять неотложные меры по качественному изменению состояния дворовой территории многоквартирного дома.

Для приведения дворовой территории к современным нормам комфортности требуется:

- ремонт асфальтобетонного покрытия дворового проезда с заменой бордюрного камня;
- ремонт автомобильной дороги, образующей проезд к МКД;
- ремонт и устройство тротуара;
- устройство автомобильной парковки.

Цель проекта:

- повышение уровня благоустройства дворовой территории;
- снижение физического износа дорожного покрытия и улучшение транспортно-эксплуатационного состояния дворового проезда.

Задача проекта:

Доведение технического и эксплуатационного состояния дворовой территории многоквартирного дома до нормативных требований.

Состояние дворовой территории по проспекту Строителей 24 до участка в программе «Формирование современной городской среды на 2018-2022 годы» на территории городского поселения «Город Амурск»






СОГЛАСОВАНО:
Представитель заинтересованных лиц
(подпись) Бабенко Наталья Владимировна
(фамилия, имя, отчество)
_____ 2018 г.

СХЕМА ДИЗАЙН - ПРОЕКТА БЛАГОУСТРОЙСТВА ДВОРОВОЙ ТЕРРИТОРИИ
ПО АДРЕСУ: Г. АМУРСК, ПР. СТРОИТЕЛЕЙ, Д. 24 (М 1:500)

Приложение №3
УТВЕРЖДЕНА:
Распоряжением администрации городского поселения «Город Амурск»
от 28.02.2018 № 282

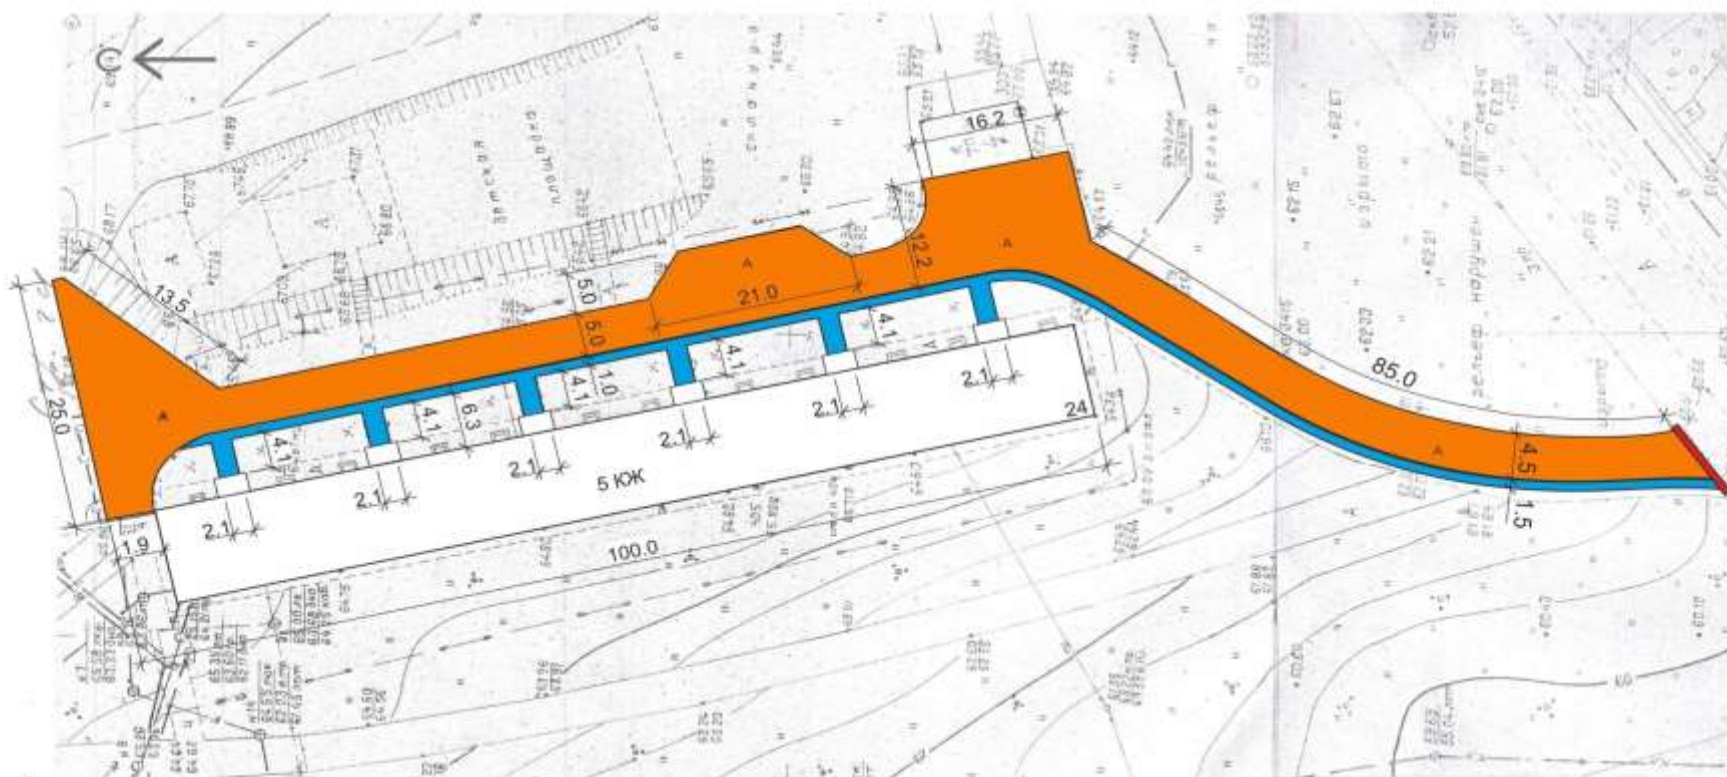

Условное обозначение к схеме благоустройства

-  — Дорожное покрытие
-  — Тротуар
-  — Труба